

Änderungen/Ergänzungen			
Nr.:	Art der Änderung	Name:	Datum:
8:	-	-	-
7:	-	-	-
6:	-	-	-
5:	-	-	-
4:	-	-	-
3:	-	-	-
2:	-	-	-
1:	-	-	-

**HR** Haase+Reimer Ingenieure  
 Straßenbau, Abwassertechnik, Verkehrsplanung, Bauregie  
 Gerichtsstraße 2 // 24376 Kappeln // Tel.: 0 46 42 - 10 26 // Fax: 0 46 42 - 10 28

HR-Projekt-Nr.:	15017
bearbeitet:	Haase
gezeichnet:	Suhr
geprüft:	
Datum:	05.08.15

Status: **Bauentwurf**

Bezeichnung d. Maßnahme: **Ausbau Berliner Ring in der Gemeinde Hörnum**

Bauherr: **Gemeinde Hörnum**  
 Rantumer Straße 20  
 25997 Hörnum

Freigabe: **Westerland, den**  
 Bauamt Sylt - Abtl Verkehrs- und Tiefbauplanung  
 Hebbelweg 4 - 25980 Sylt / Westerland

Planbez.: **Straßenbaulageplan**

Maßstab: **1 : 250**

Anlage Nr.: **4.1**  
 Blatt Nr.: **1**

**Legende**


- Fahrbahn (Planung) - Betonsteinpflaster **rot** 21/14/10
- Fahrbahn Ausrundung (Planung) - Betonsteinpflaster **anthrazit** 21/14/10
- Gehweg (Planung) - Betonsteinpflaster **rot** 21/14/10
- Rinne (Planung) - Betonsteinpflaster **rot** 21/14/10
- Läuferstein (Planung) - Betonsteinpflaster **anthrazit** 21/14/10
- Fahrbahn (Bestand)
- Gehweg (Bestand)
- Rinne (Bestand)

Grundplan hergestellt:

**Grisard & Pehl GmbH**  
 Rosentwiete 4  
 25364 Brande-Hörnerkirchen  
 Tel.: 0 41 27 / 97 704 30  
 Fax: 0 41 27 / 97 704 39

Aufnahme:  
 Feldvergleich:  
 Kataster:

Ergänzungen:

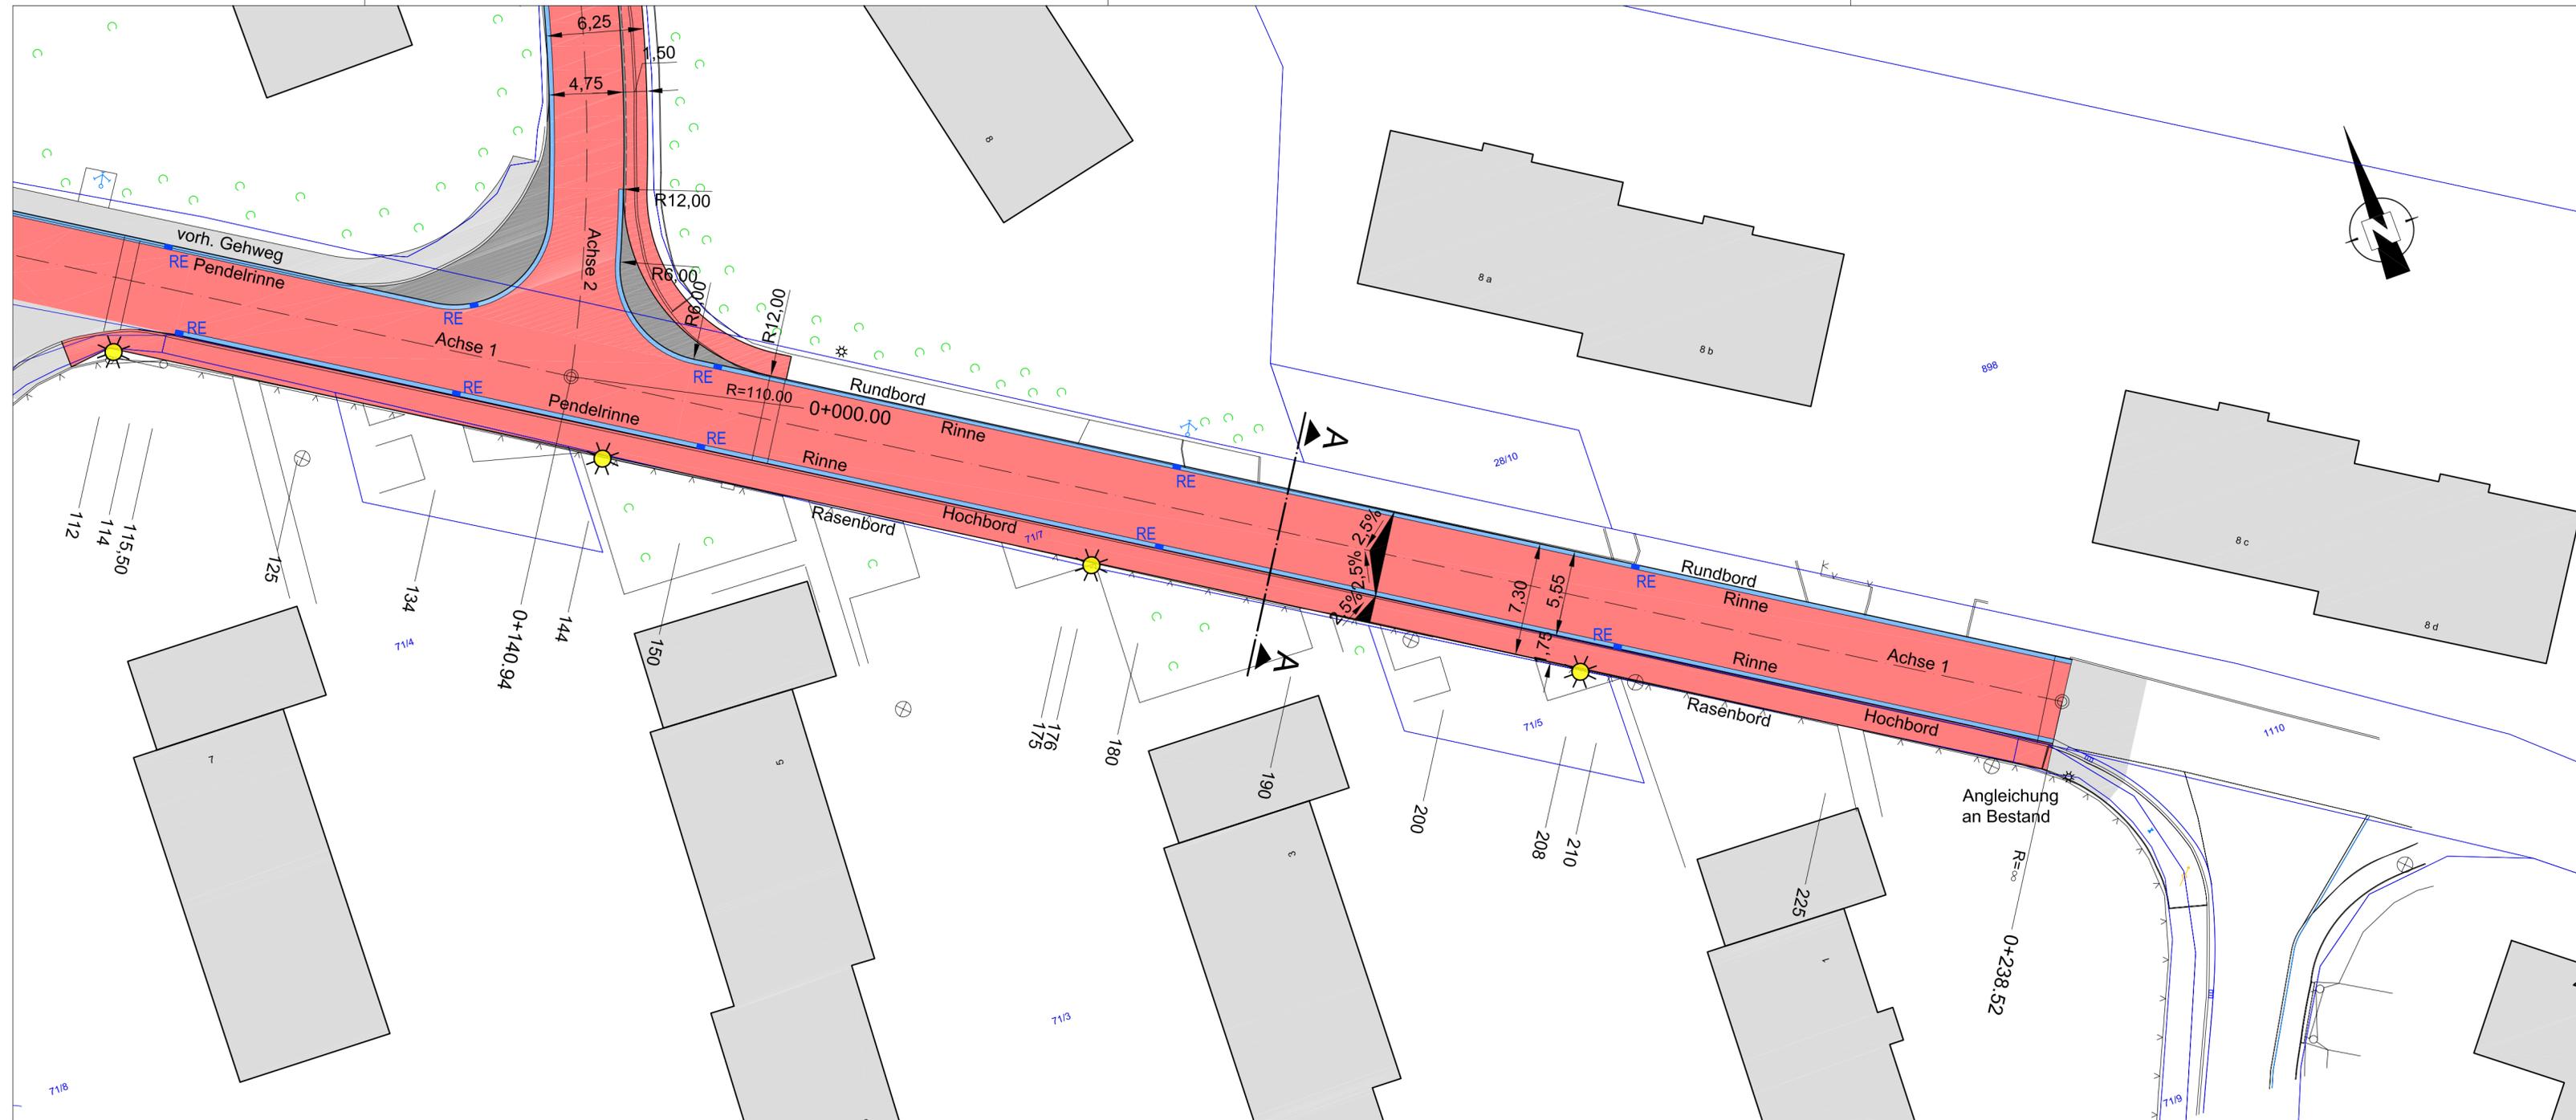

Änderungen/Ergänzungen			
Nr.:	Art der Änderung	Name:	Datum:
8:	-	-	-
7:	-	-	-
6:	-	-	-
5:	-	-	-
4:	-	-	-
3:	-	-	-
2:	-	-	-
1:	-	-	-

**HIR Haase+Reimer Ingenieure**  
 Straßenbau, Abwassertechnik, Verkehrsplanung, Bauregie  
 Gerichtsstraße 2 // 24376 Kappeln // Tel.: 0 46 42 - 10 26 // Fax: 0 46 42 - 10 28

HR-Projekt-Nr.: 15017  
 bearbeitet: Haase  
 gezeichnet: Suhr  
 geprüft:  
 Datum: 05.08.15

Status: **Bauentwurf**

Bezeichnung d. Maßnahme: **Ausbau Berliner Ring in der Gemeinde Hörnum**

Bauherr: **Gemeinde Hörnum**  
 Rantumer Straße 20  
 25997 Hörnum

Freigabe: **Westerland, den**  
 Bauamt Sylt - Abtl Verkehrs- und Tiefbauplanung  
 Hebbelweg 4 - 25980 Sylt / Westerland

Planbez.: **Straßenbaulageplan**

Maßstab: **1 : 250**

Anlage Nr.: **4.1**  
 Blatt Nr.: **2**


**Legende**

- Fahrbahn (Planung) - Betonsteinpflaster **rot** 21/14/10
- Fahrbahn Ausrundung (Planung) - Betonsteinpflaster **anthrazit** 21/14/10
- Gehweg (Planung) - Betonsteinpflaster **rot** 21/14/10
- Rinne (Planung) - Betonsteinpflaster **rot** 21/14/10
- Läuferstein (Planung) - Betonsteinpflaster **anthrazit** 21/14/10
- Fahrbahn (Bestand)
- Gehweg (Bestand)
- Rinne (Bestand)

Grundplan hergestellt: **Grisard & Pehl GmbH**  
 Rosentwiete 4  
 25364 Brande-Hörnerkirchen  
 Tel.: 0 41 27 / 97 704 30  
 Fax: 0 41 27 / 97 704 39

Aufnahme:  
 Feldvergleich:  
 Kataster:

Ergänzungen:

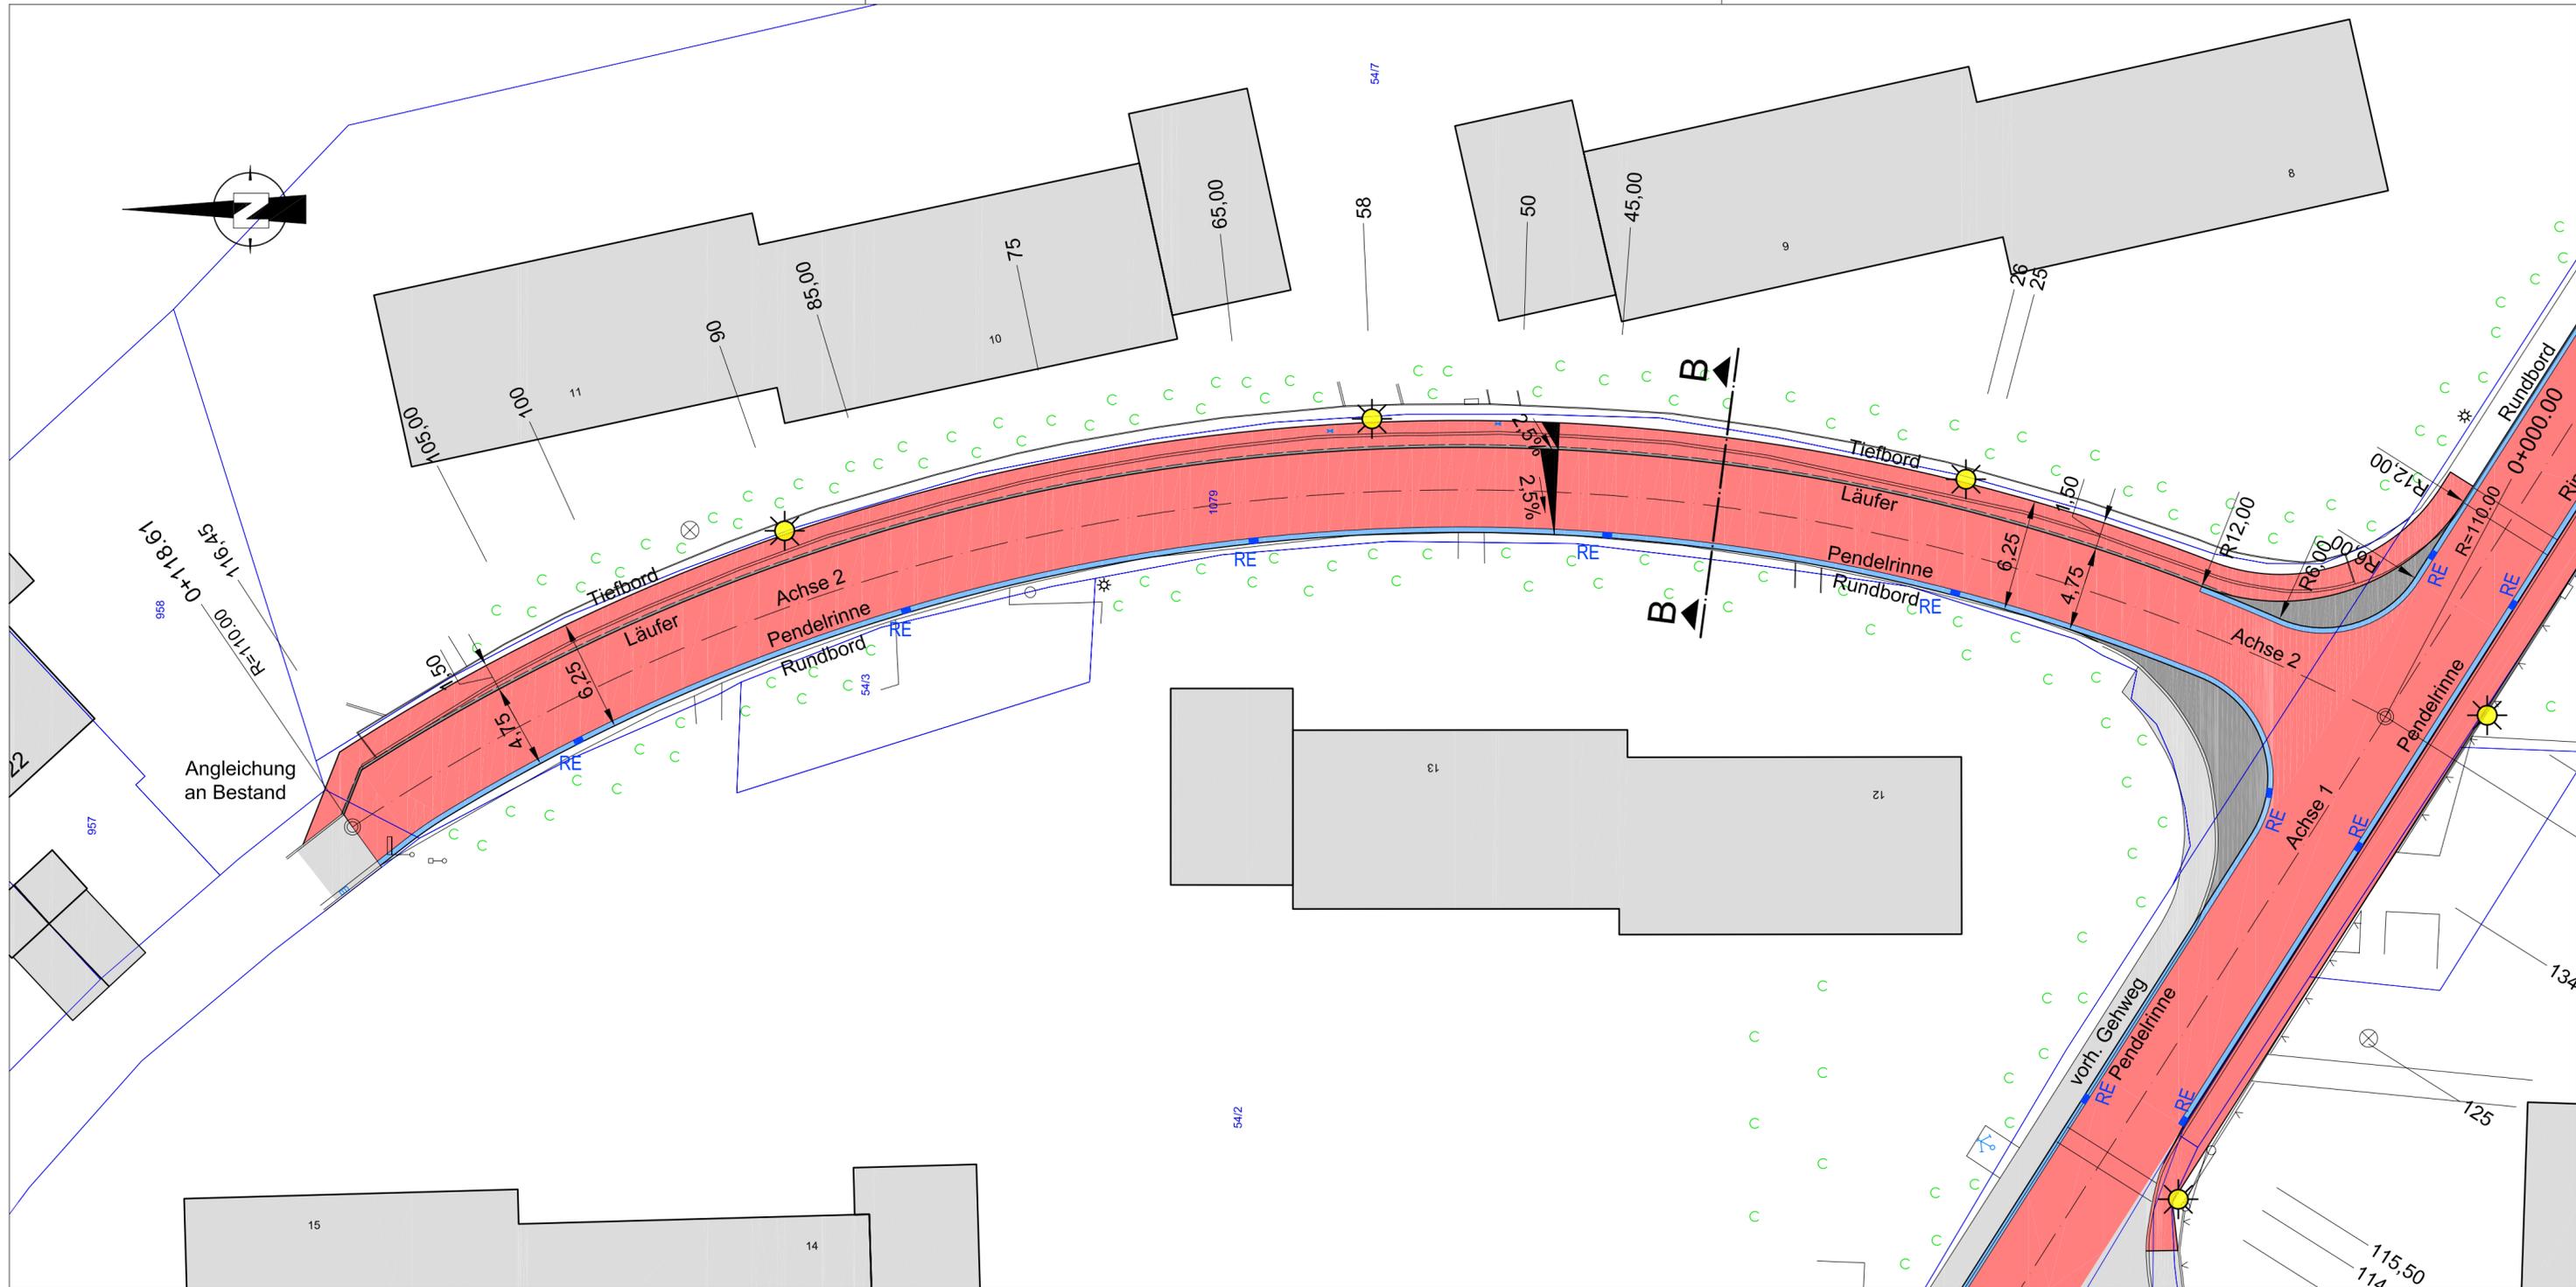

Änderungen/Ergänzungen			
Nr.:	Art der Änderung	Name:	Datum:
8:	-	-	-
7:	-	-	-
6:	-	-	-
5:	-	-	-
4:	-	-	-
3:	-	-	-
2:	-	-	-
1:	-	-	-


 <b>Haase+Reimer Ingenieure</b> Straßenbau, Abwassertechnik, Verkehrsplanung, Bauregie Gerichtsstraße 2 // 24376 Kappeln // Tel.: 0 46 42 - 10 26 // Fax: 0 46 42 - 10 28	HR-Projekt-Nr.:	15017
	bearbeitet:	Haase
	gezeichnet:	Suhr
	geprüft:	
Datum:		05.08.15
Status: <b>Bauentwurf</b>		

Bezeichnung d. Maßnahme:		
<b>Ausbau Berliner Ring in der Gemeinde Hörnum</b>		
Bauherr:	<b>Gemeinde Hörnum</b> Rantumer Straße 20 25997 Hörnum	
Freigabe:	Planbez.: <b>Straßenbaulageplan</b>	
Westerland, den	Maßstab:	Anlage Nr.: 4.1
Bauamt Sylt - Abtl Verkehrs- und Tiefbauplanung Hebbelweg 4 - 25980 Sylt / Westerland	1 : 250	Blatt Nr.: 3

Legende	
	Fahrbahn (Planung) - Betonsteinpflaster <b>rot</b> 21/14/10
	Fahrbahn Ausrundung (Planung) - Betonsteinpflaster <b>anthrazit</b> 21/14/10
	Gehweg (Planung) - Betonsteinpflaster <b>rot</b> 21/14/10
	Rinne (Planung) - Betonsteinpflaster <b>rot</b> 21/14/10
	Läuferstein (Planung) - Betonsteinpflaster <b>anthrazit</b> 21/14/10
	Fahrbahn (Bestand)
	Gehweg (Bestand)
	Rinne (Bestand)

Grundplan hergestellt:  <b>Grisard &amp; Pehl GmbH</b> Rosentwiete 4 25364 Brande-Hörnerkirchen Tel.: 0 41 27 / 97 704 30 Fax: 0 41 27 / 97 704 39	Aufnahme: Feldvergleich: Kataster:	Ergänzungen:
--	--	--------------


### Querschnitt "Berliner Ring" Schnitt A - A

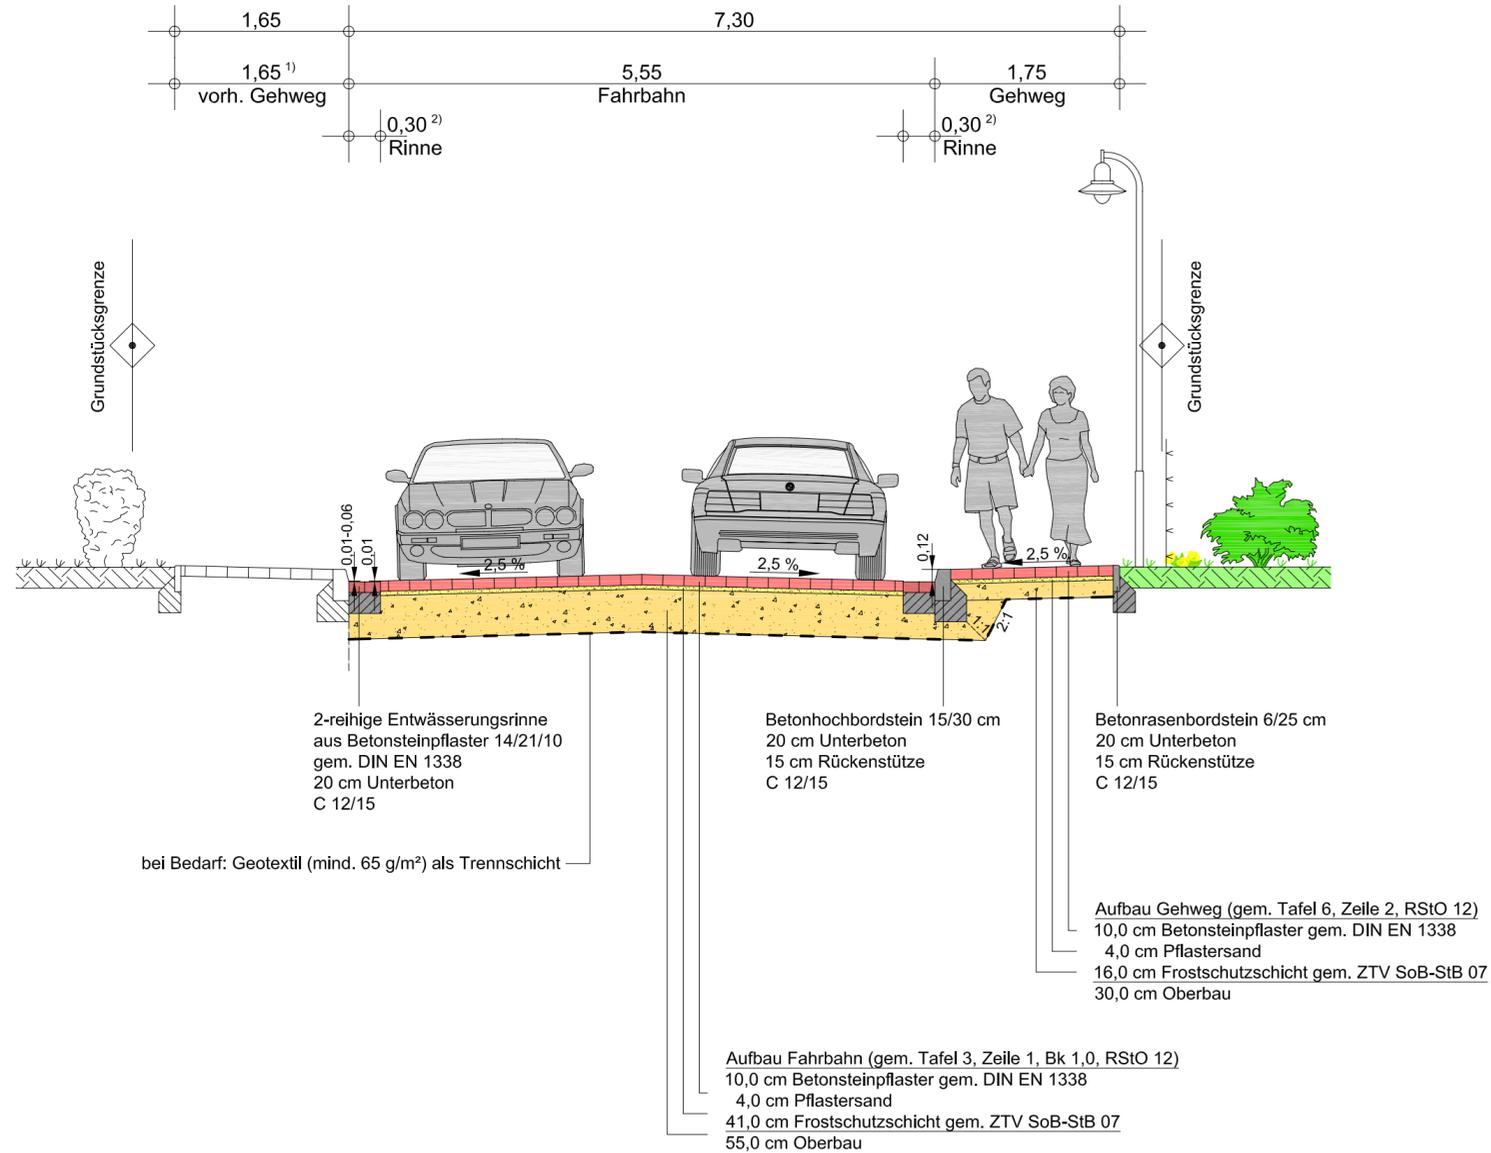

<sup>1)</sup> vorh. Gehweg von Bauanfang bis Stichweg (Station ~0+140)

<sup>2)</sup> Pendelrinne bis Station 0+150

### Querschnitt "Berliner Ring" Schnitt B - B

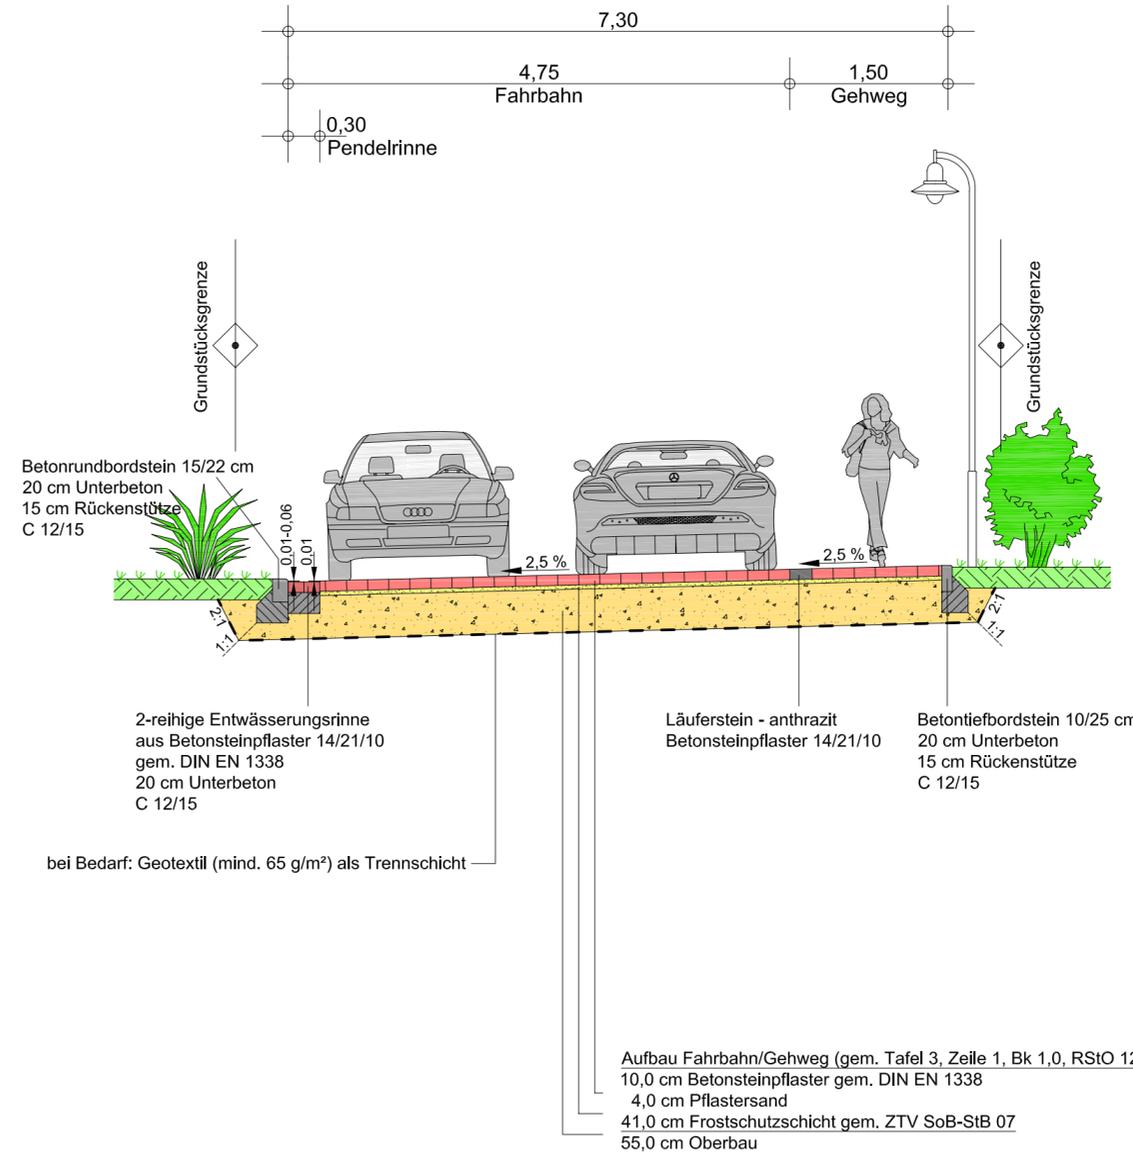

Änderungen/Ergänzungen			
Nr.:	Art der Änderung	Name:	Datum:
8:	-	-	-
7:	-	-	-
6:	-	-	-
5:	-	-	-
4:	-	-	-
3:	-	-	-
2:	-	-	-
1:	-	-	-

 <p>Haase+Reimer Ingenieure Straßenbau, Abwassertechnik, Verkehrsplanung, Bauregie Gerichtsstraße 2 // 24376 Kappeln // Tel.: 0 46 42 - 10 26 // Fax: 0 46 42 - 10 28</p>	HR-Projekt-Nr:	15017
	bearbeitet:	Haase
	gezeichnet:	Suhr
	geprüft:	
Status:	Bauentwurf	
Datum:	05.08.15	

Bezeichnung d. Maßnahme:

## Ausbau Berliner Ring in der Gemeinde Hörnum



Bauherr: **Gemeinde Hörnum**  
Rantumer Straße 20  
25997 Hörnum

Freigabe:	Planbez.:	
	<b>Straßenquerschnitte</b>	
Westerland, den	Maßstab:	Anlage Nr.: 4,3
Bauamt Sylt - Abtl Verkehrs- und Tiefbauplanung Hebbelweg 4 - 25980 Sylt / Westerland	1 : 50	Blatt Nr.: 1

Grundplan hergestellt:

Aufnahme:	Ergänzungen:
Feldvergleich:	
Kataster:	