Übersichtsplan STP
FTTH MBfD 2018 Sylt
25996 Wenningstedt und
Kampen, Strang 1+2
Vh. 204380613

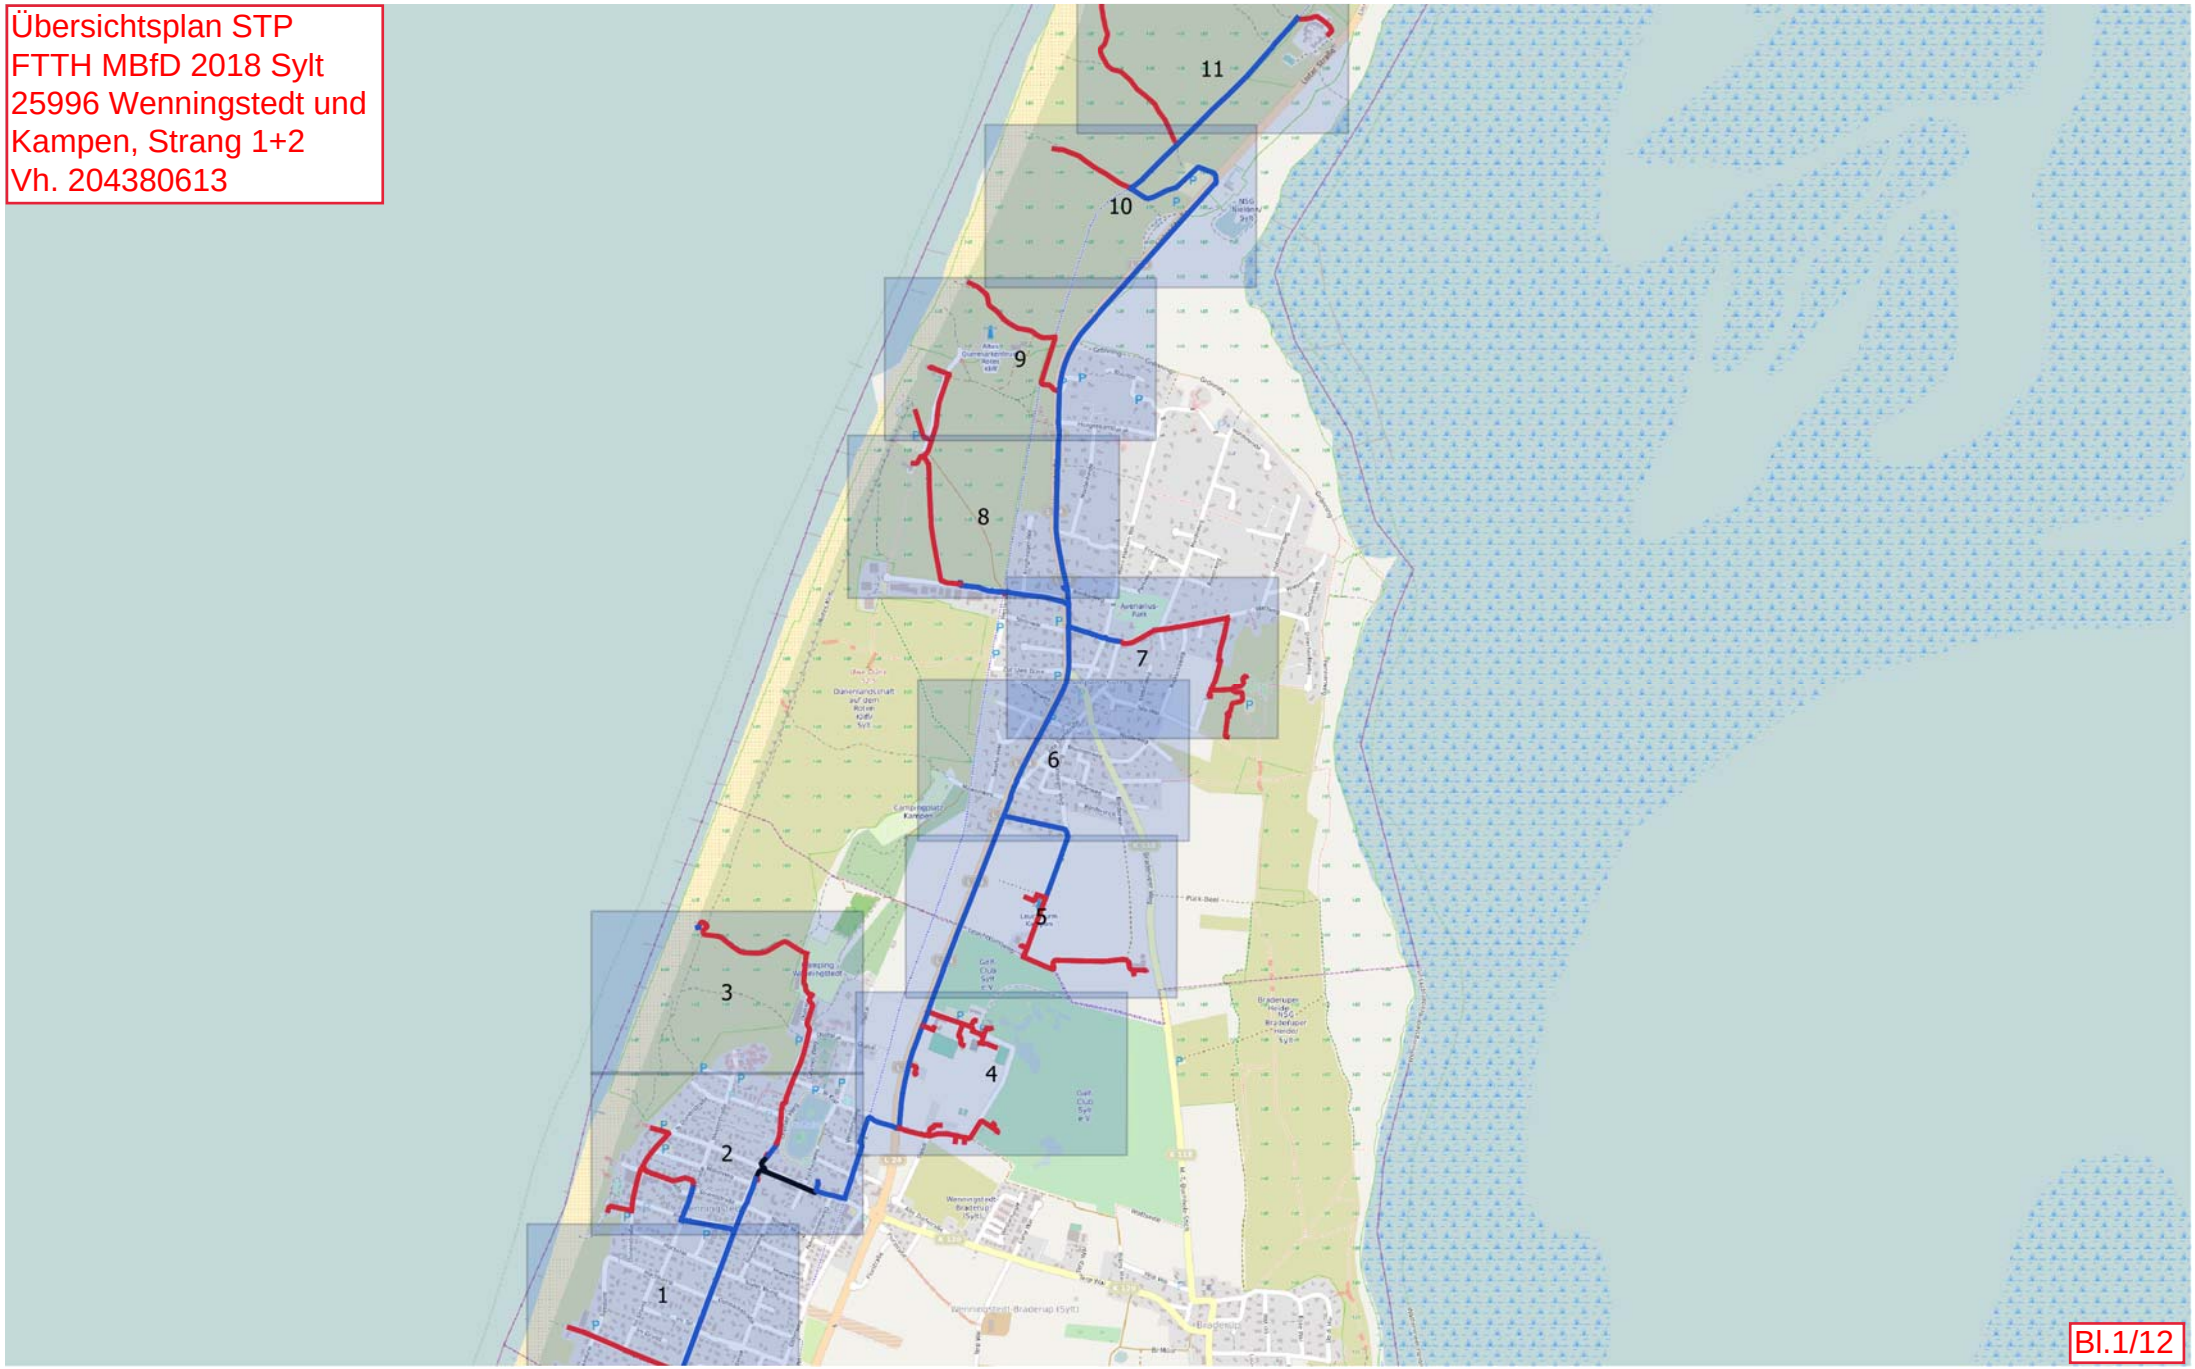

Bl.1/12

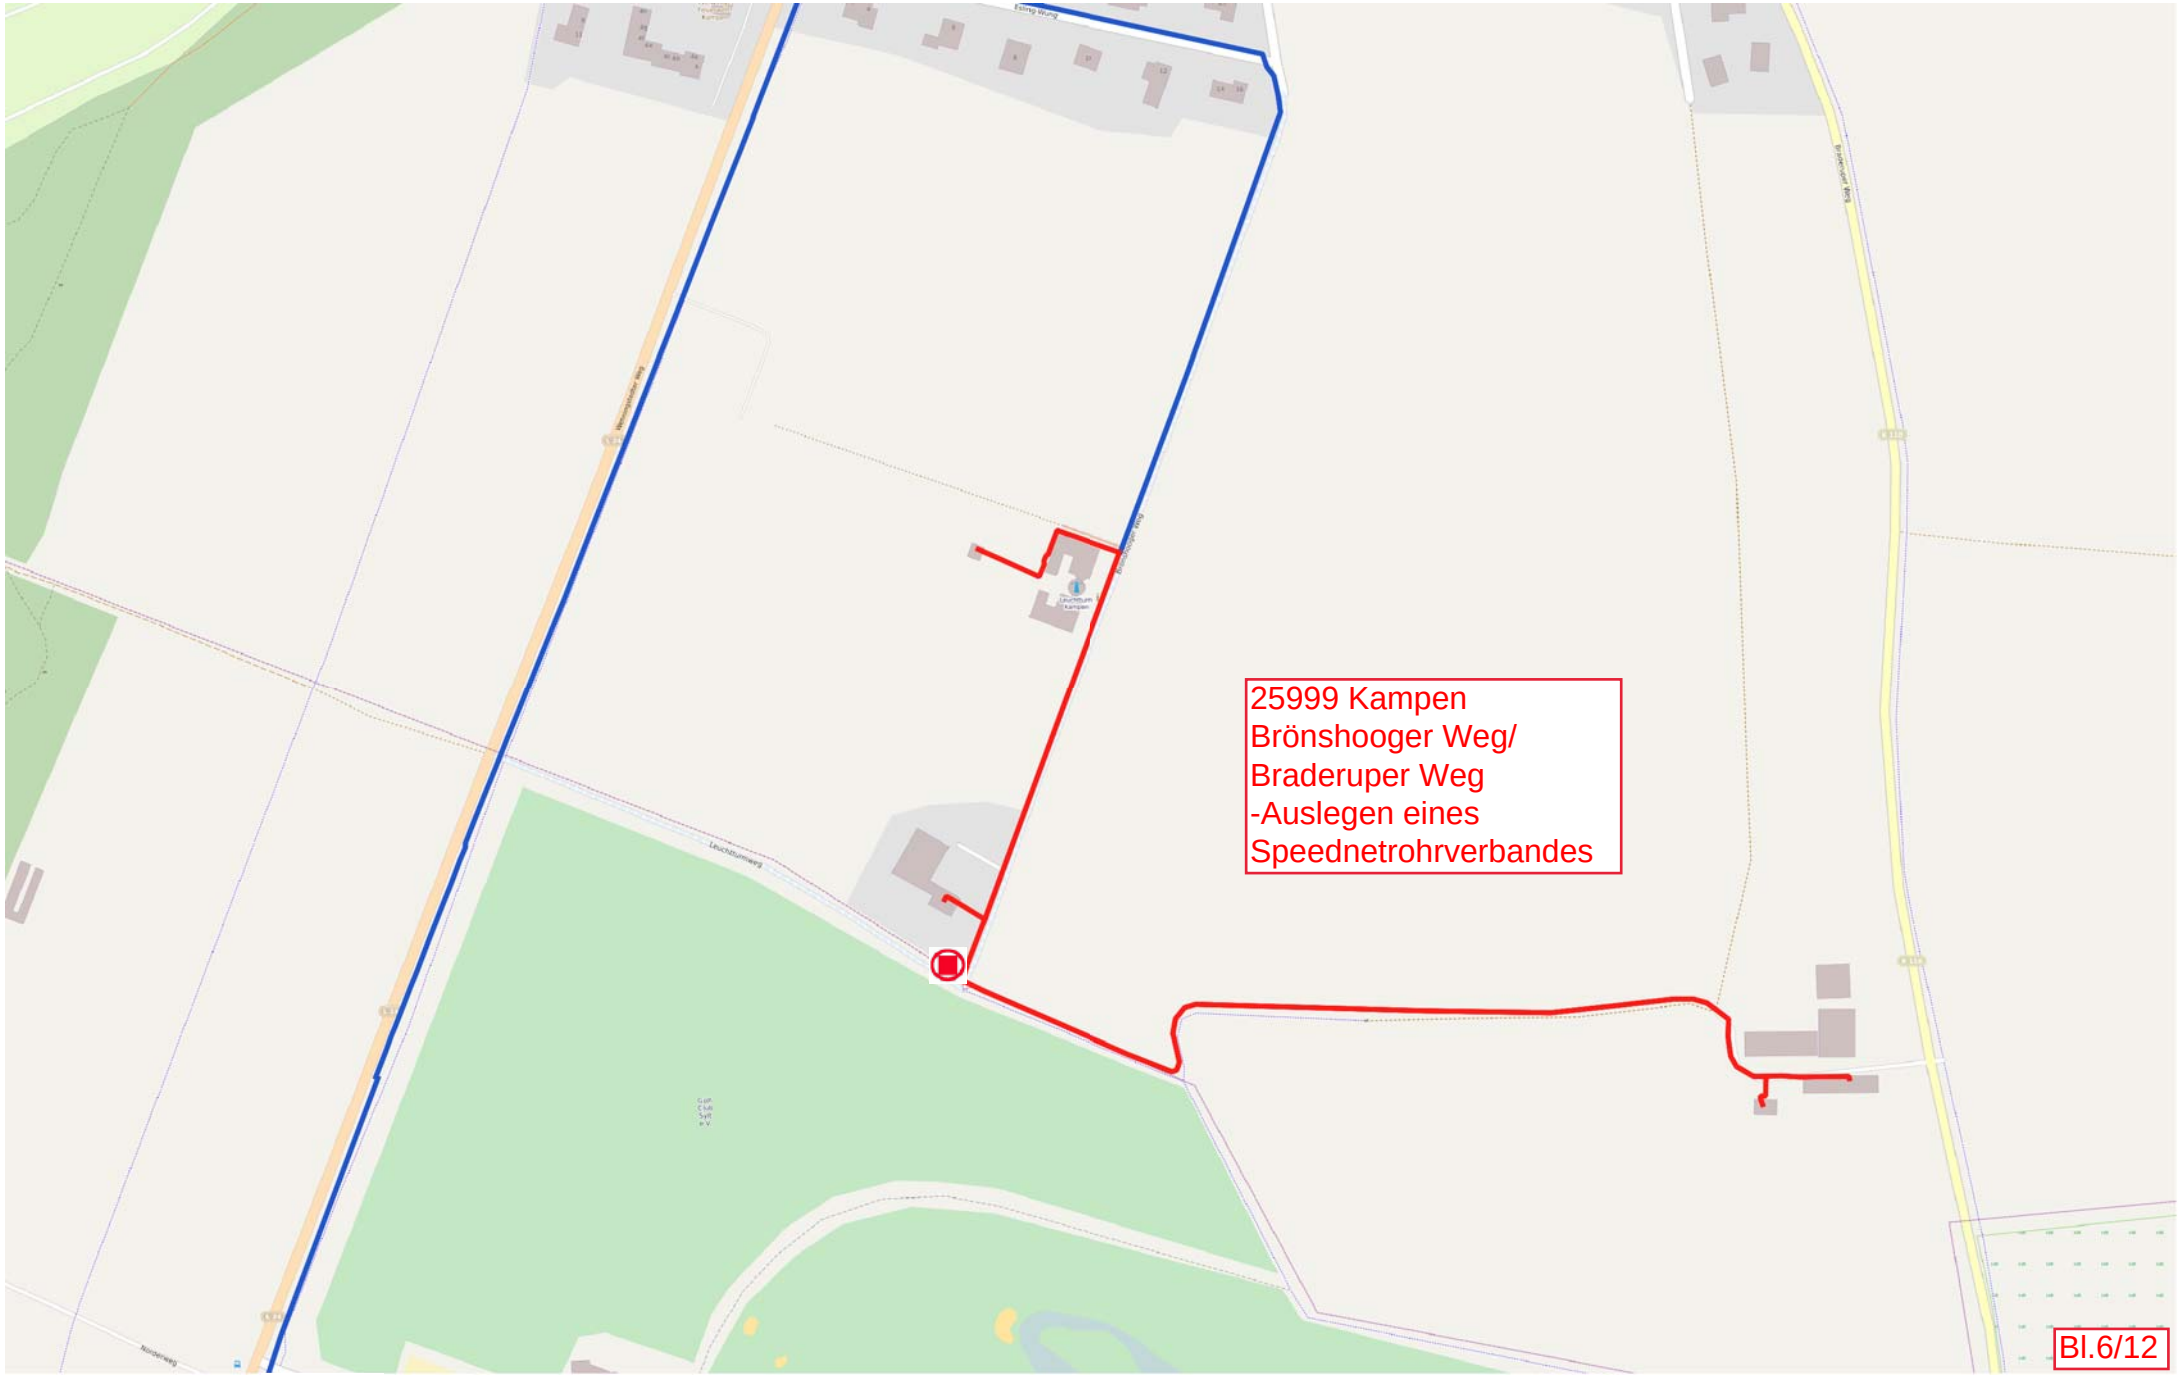
25999 Kampen
Brönshooger Weg/
Braderuper Weg
-Auslegen eines
Speednetrohrverbandes
Bl.6/12
Tiefbau
vorhandenes Rohr
NVt-Standort
Muffe

Zur Uwe Düne
Lerchenweg
Florianweg
Reinert-Hansen-Weg
Kirchensteig
Kirchensteig
Kirchensteig
Seerose-Weg
Alte Dorfstraße
Wuldeweg
Brunnenweg
Ginsterweg
Buchenhecke-Weg
Süderweg
Ole-Weg
Wuldeschlucht
Möwenweg
Heckenrosenweg
Bördenstich
Eising-Weg
Süp-Weg
Jürgen-Kamp-Weg
Mittelsteig
Kirchstieg
Donnerberg
Dünenweg
Bi 114
K 114
Bl.7/12
Tiefbau
vorhandenes Rohr
NVt-Standort
Muffe

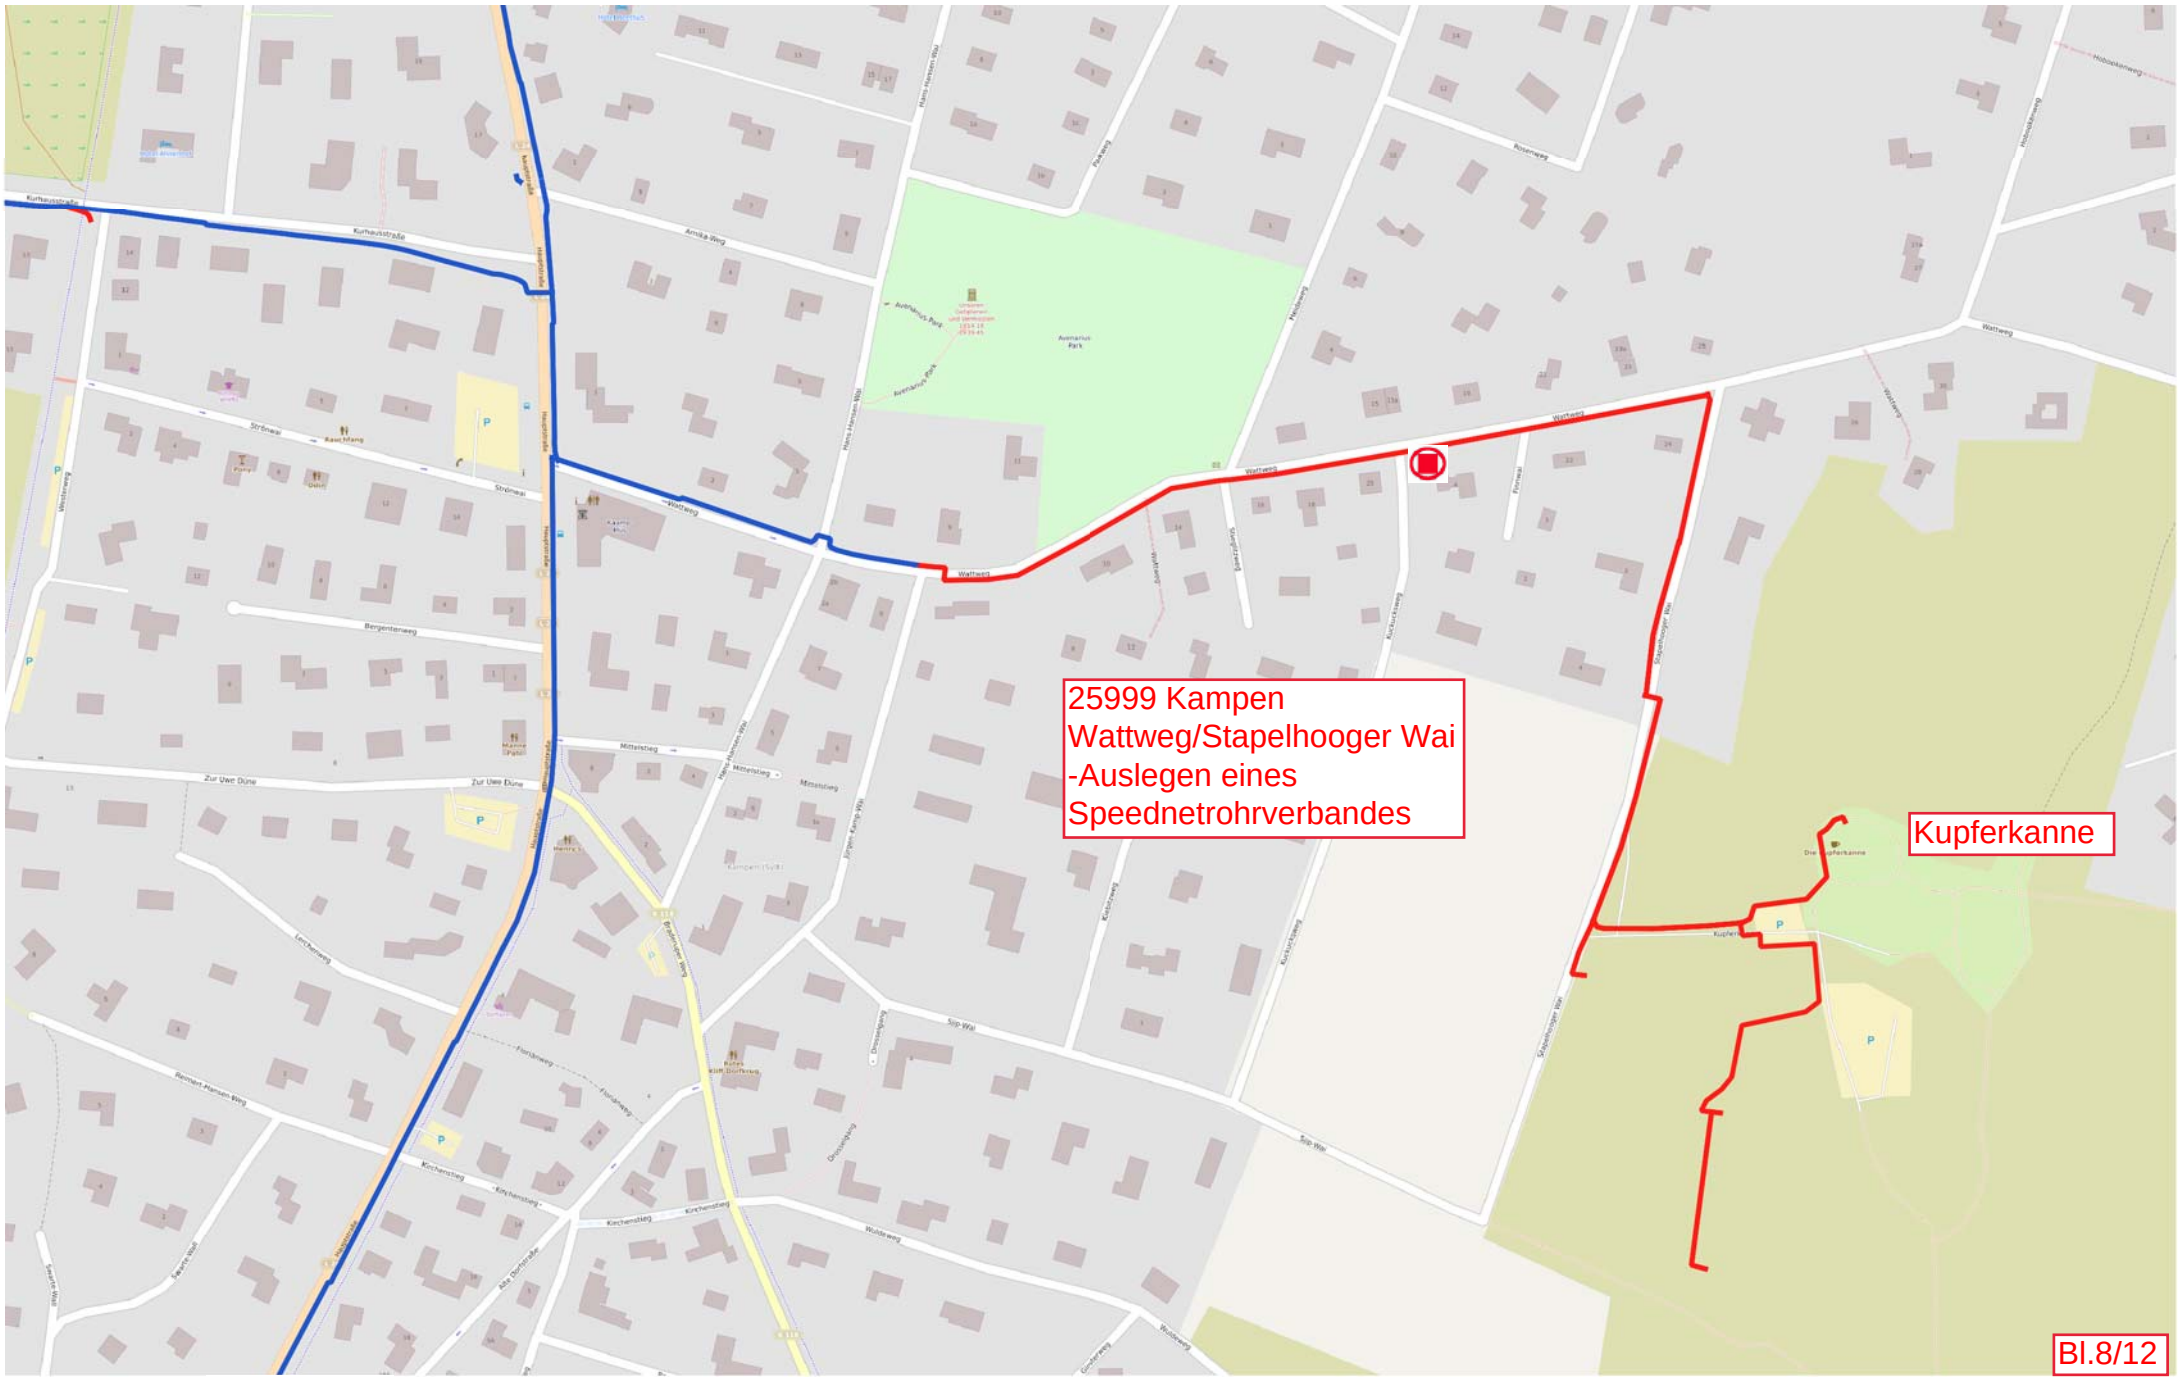

Tiefbau

vorhandenes Rohr

NVt-Standort

Muffe

Tiefbau

vorhandenes Rohr

NVt-Standort

Muffe

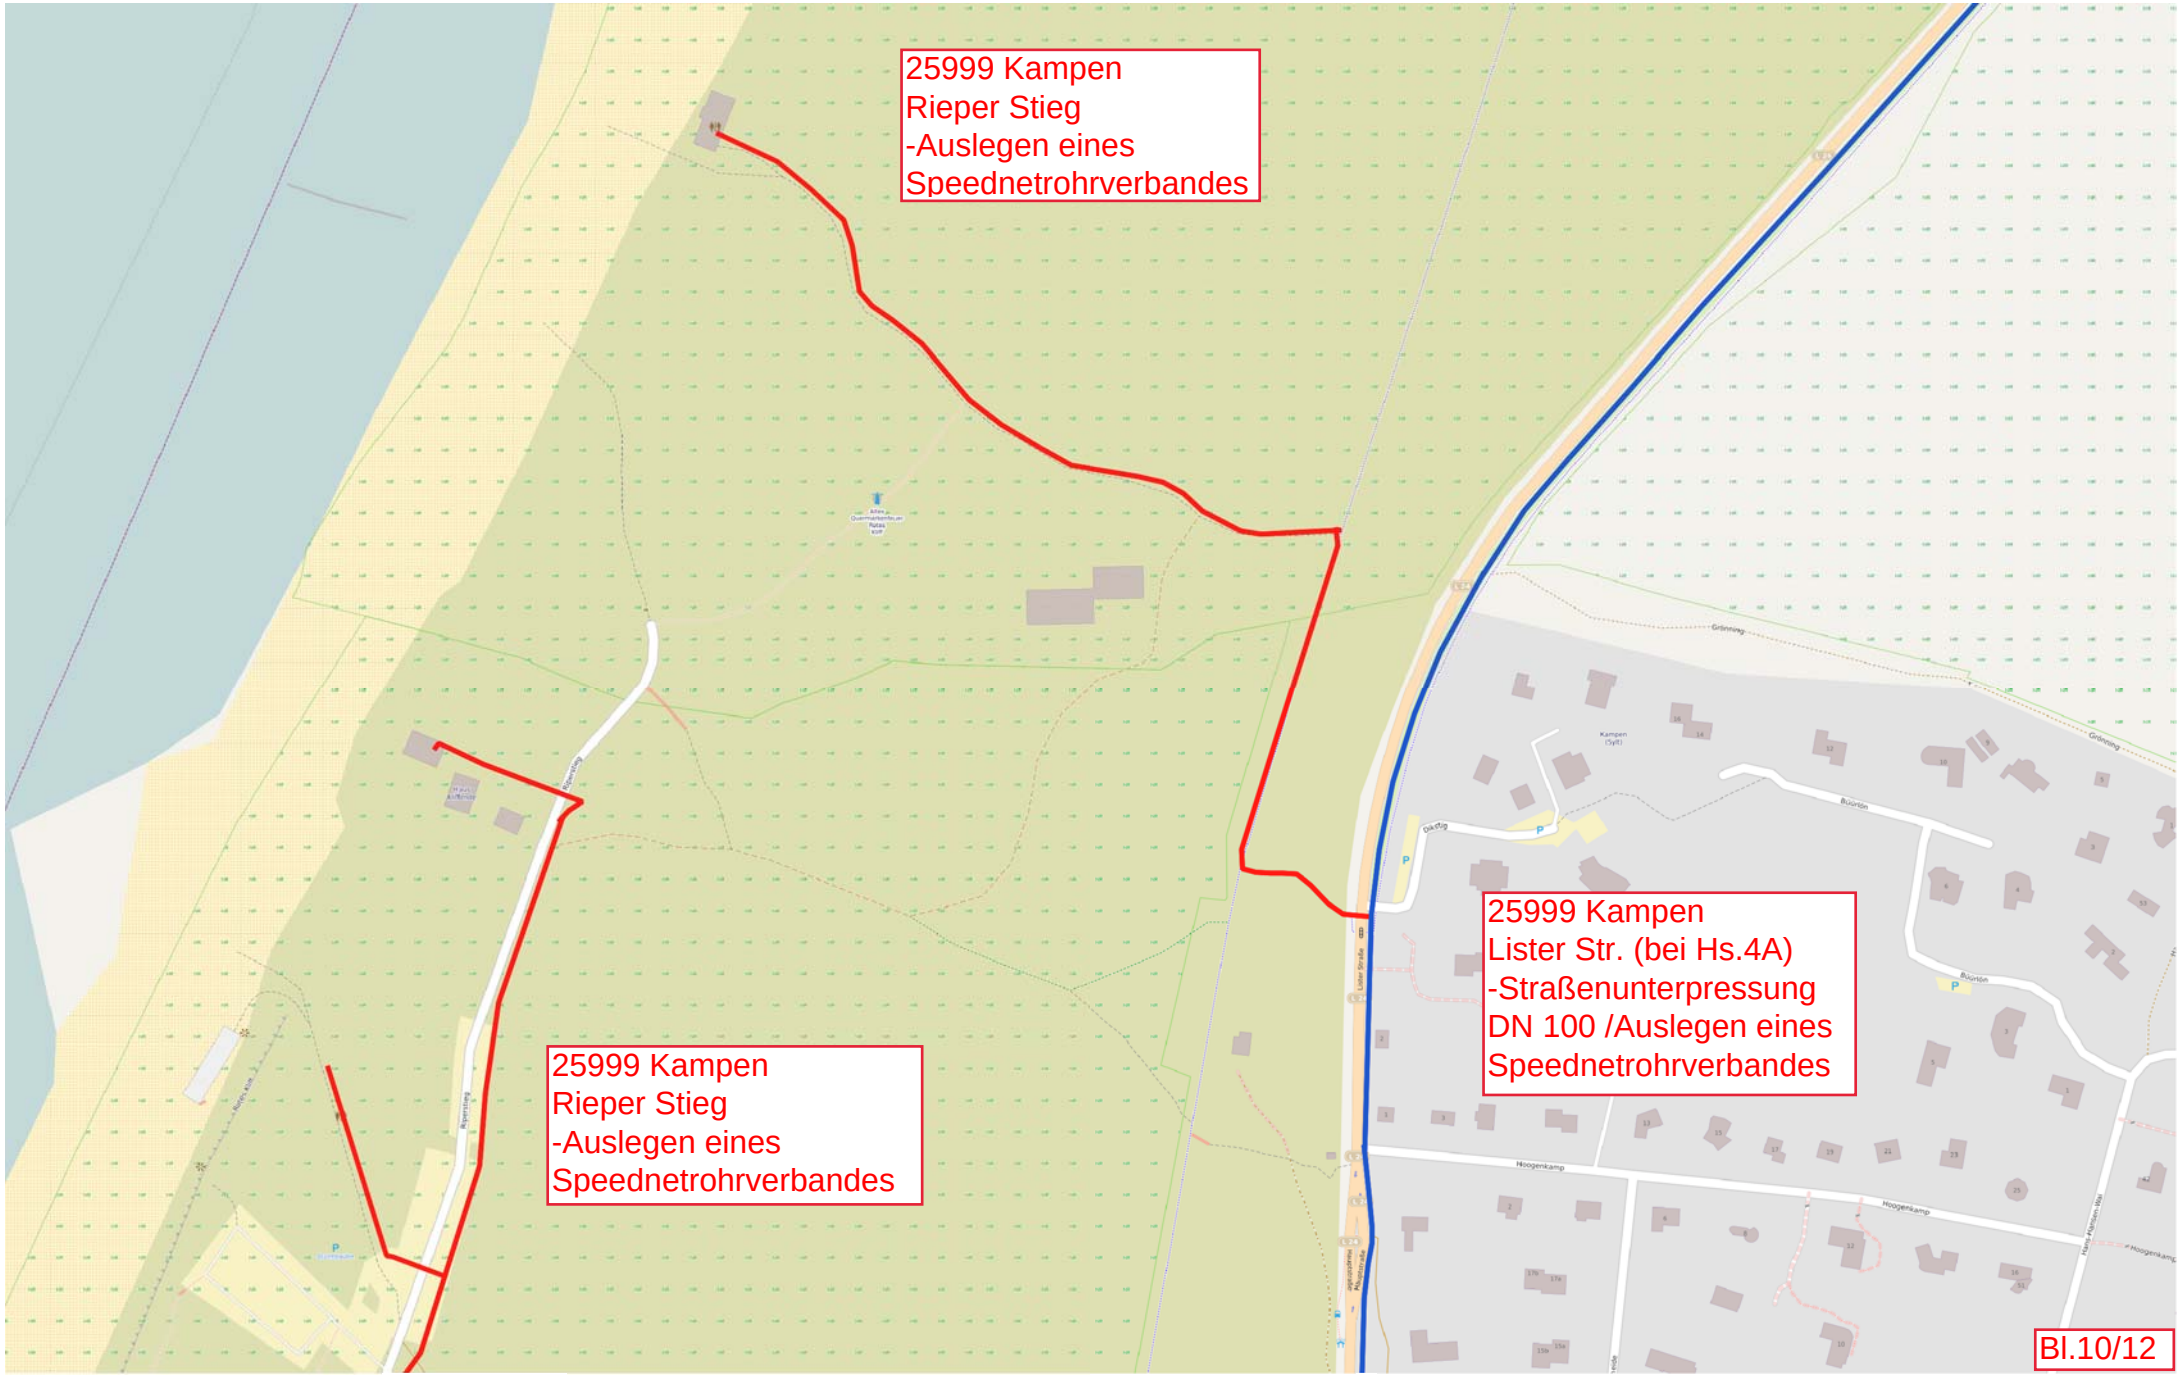

Tiefbau

vorhandenes Rohr

NVt-Standort

Muffe

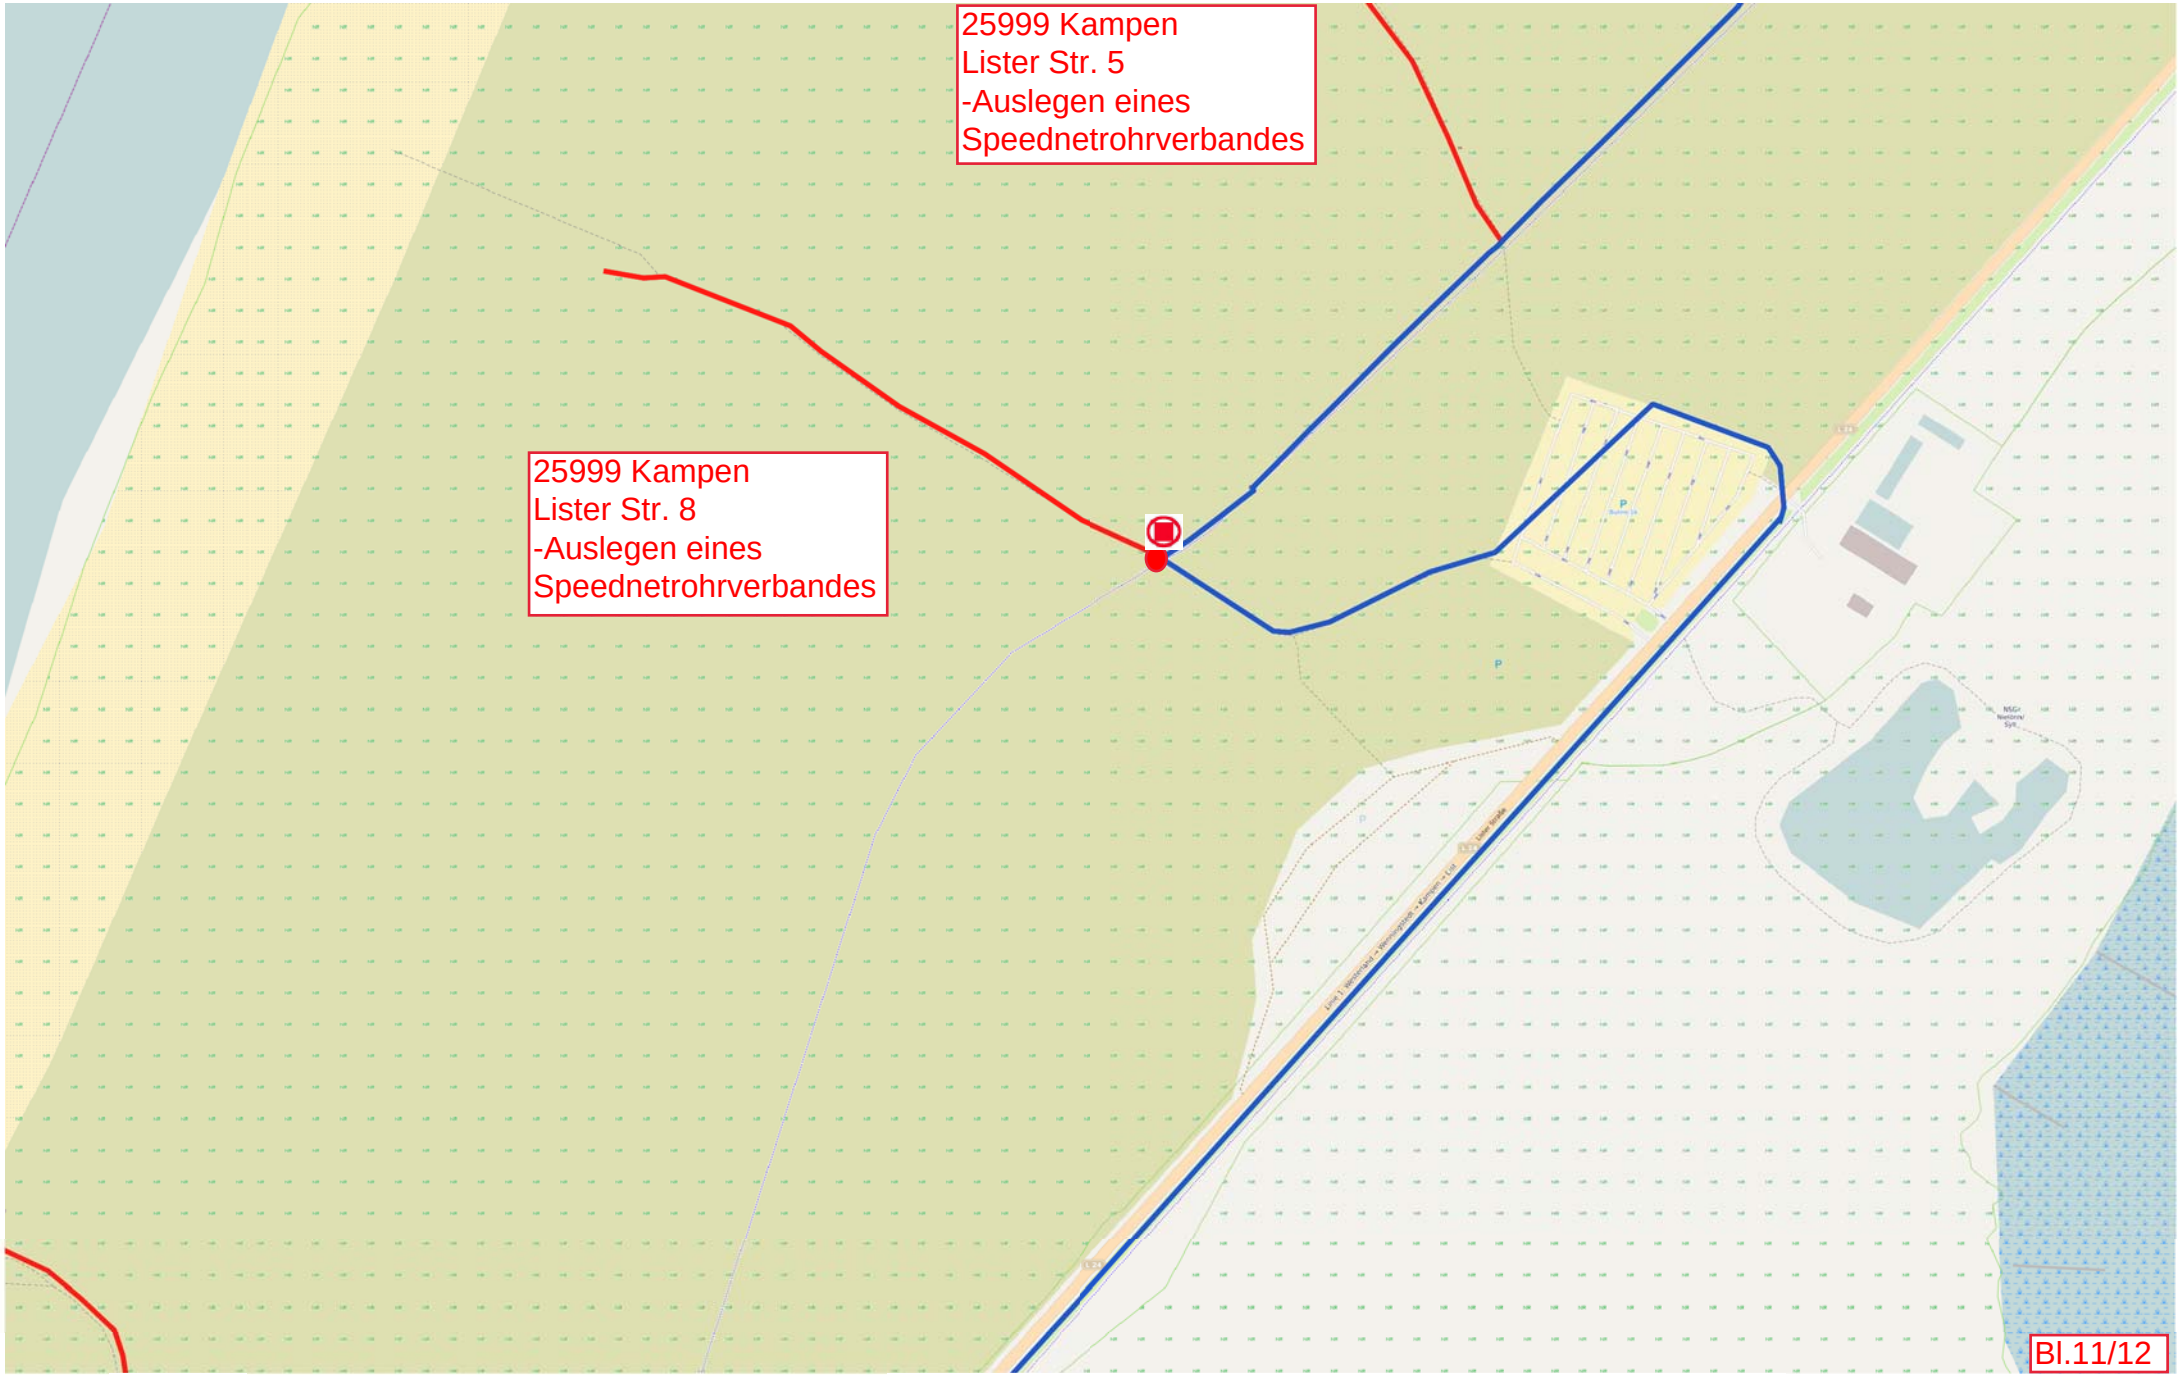
25999 Kampen
Lister Str. 5
-Auslegen eines
Speednetrohrverbandes
25999 Kampen
Lister Str. 8
-Auslegen eines
Speednetrohrverbandes
Bl.11/12
Tiefbau
vorhandenes Rohr
NVt-Standort
Muffe

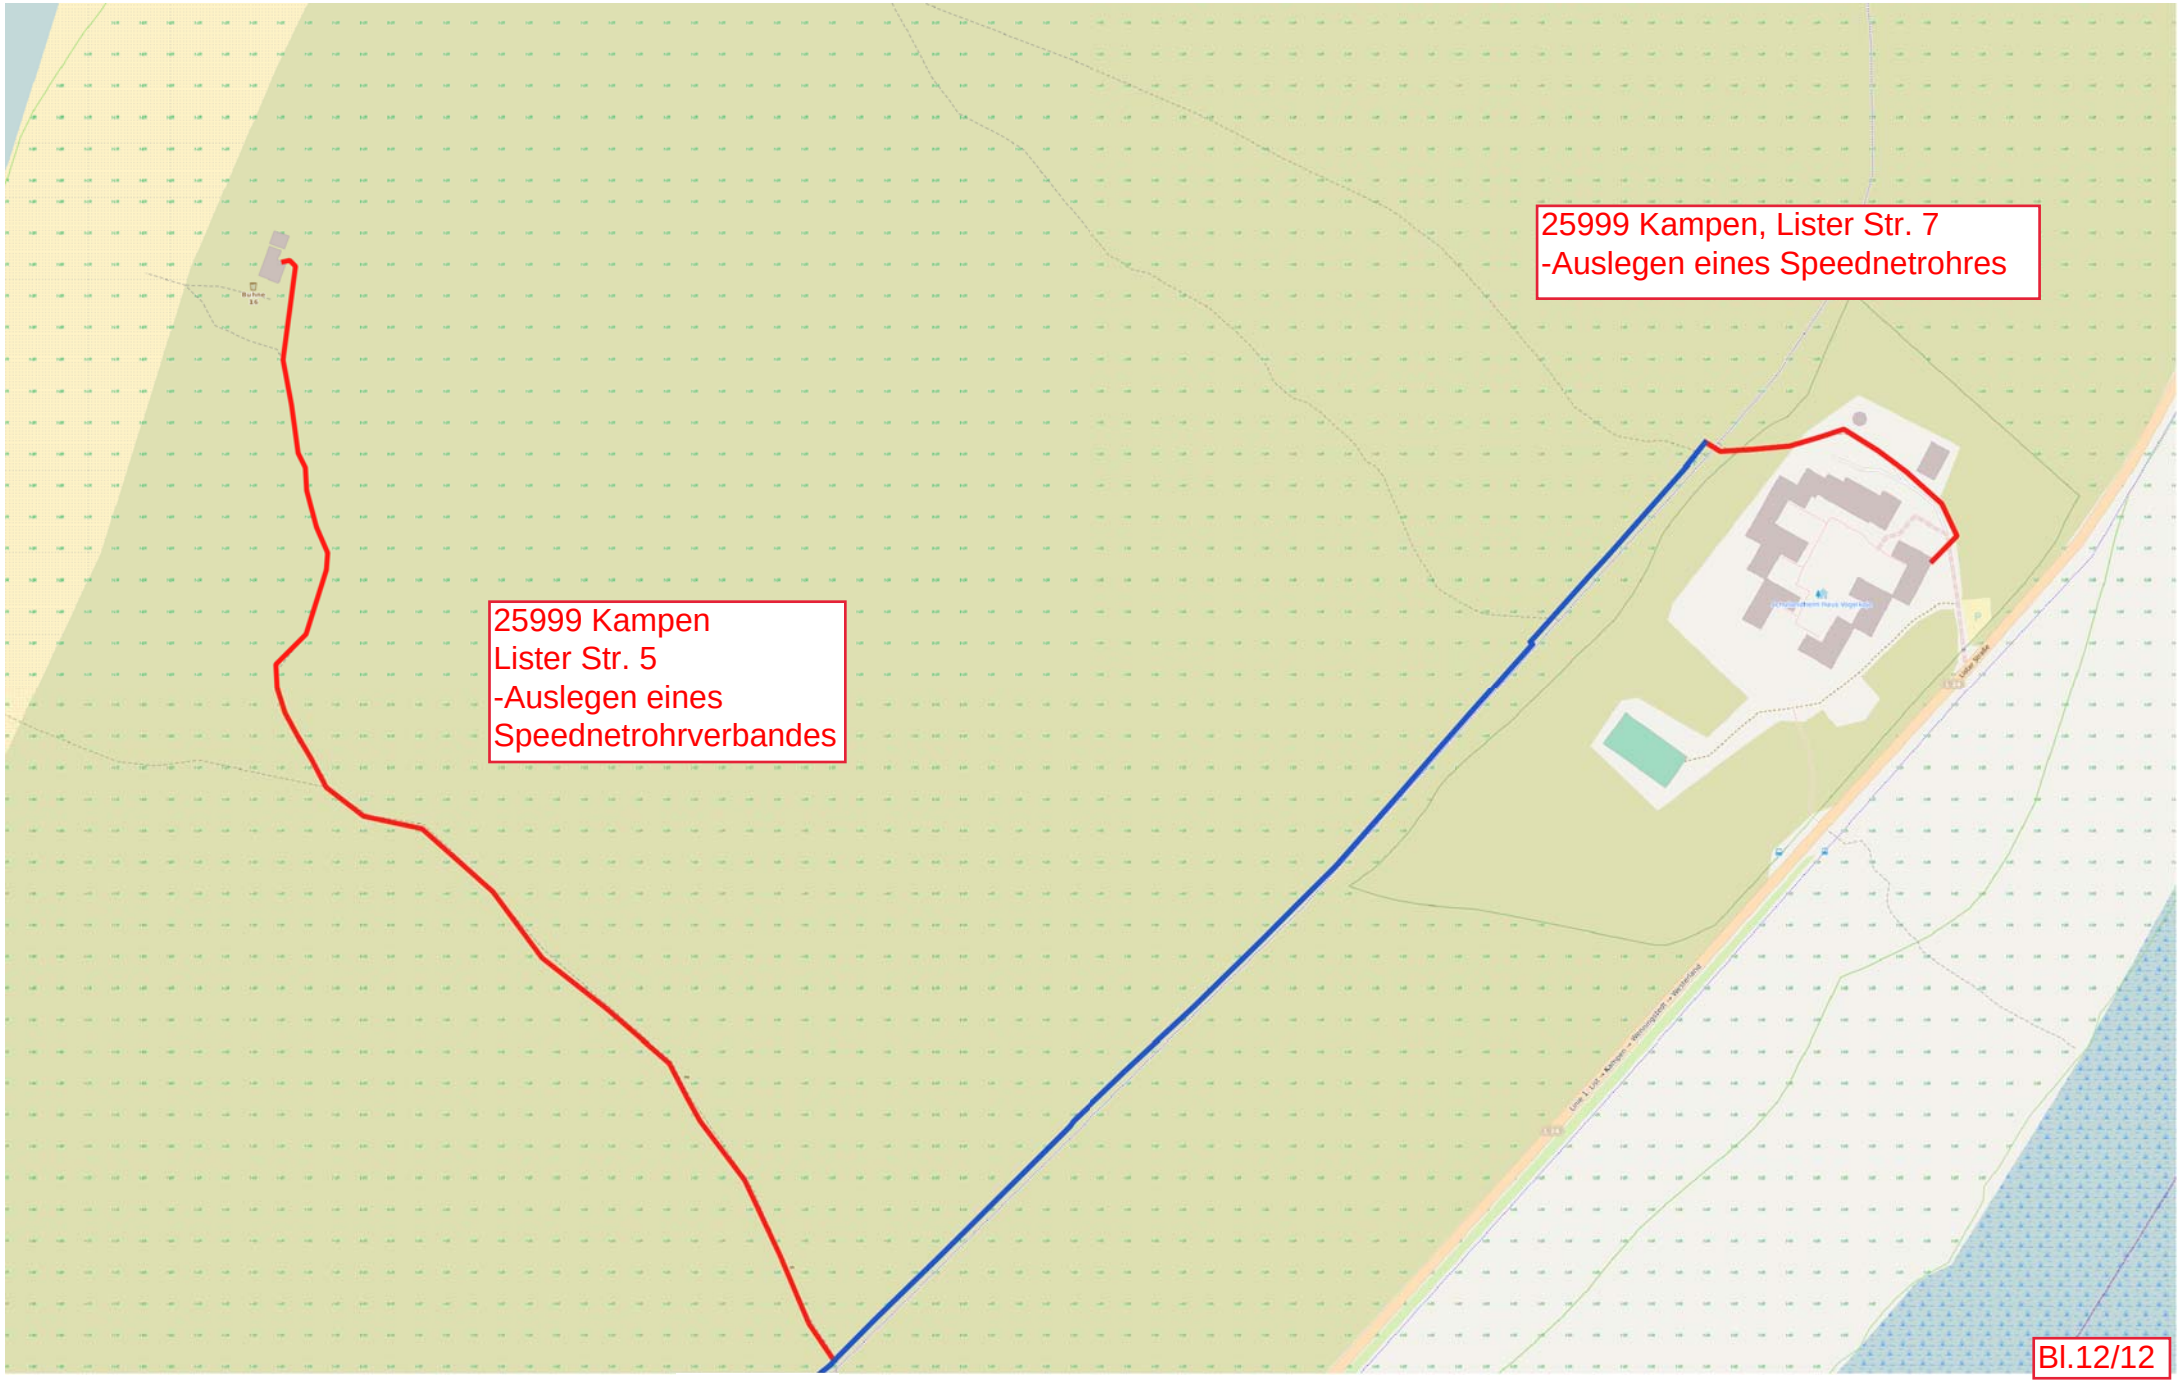
25999 Kampen, Lister Str. 7
-Auslegen eines Speednetrohres
25999 Kampen
Lister Str. 5
-Auslegen eines
Speednetrohrverbandes
Bl.12/12
Tiefbau
vorhandenes Rohr
NVt-Standort
Muffe