Übersichtsplan
Strukturplanung FTTH MBfD 2018
SM204380947
25992 List/Sylt (innen)
Strang 1,2 und 3

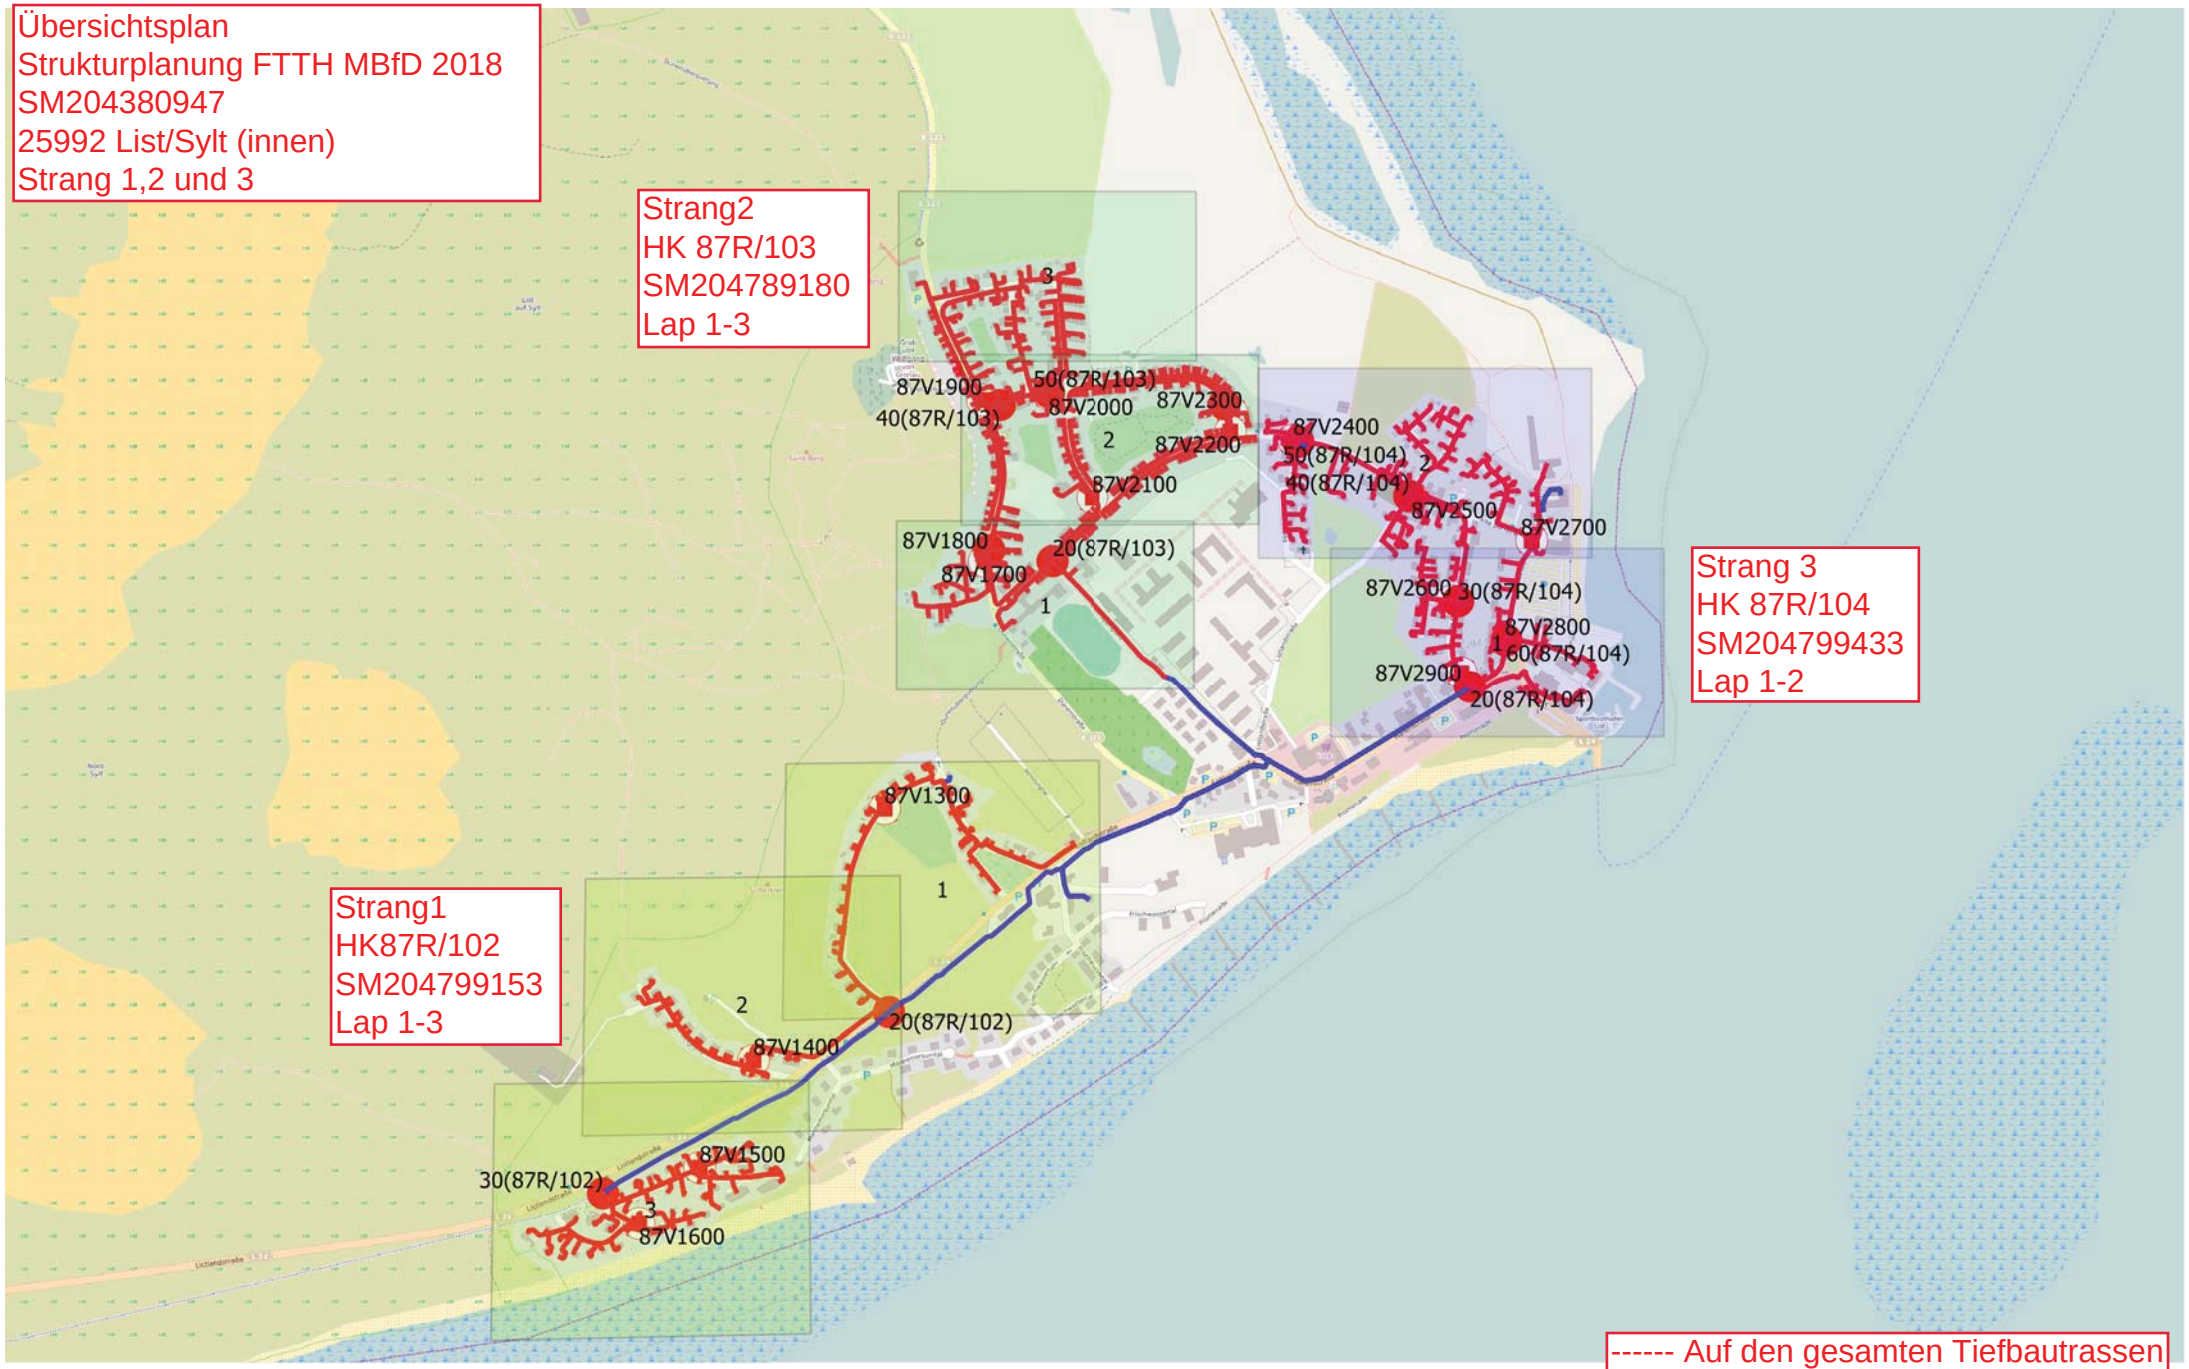

Tiefbau

vorhandenes Rohr

NVt-Standort

Muffe

------ Auf den gesamten Tiefbautrassen der Haupttrassen werden in den Gehwegbereichen bzw. Seitenstreifen Speednetrohrverbände ausgelegt.
Die Gebäudezuführungen werden im Anschluß nach Beauftragung realisiert.

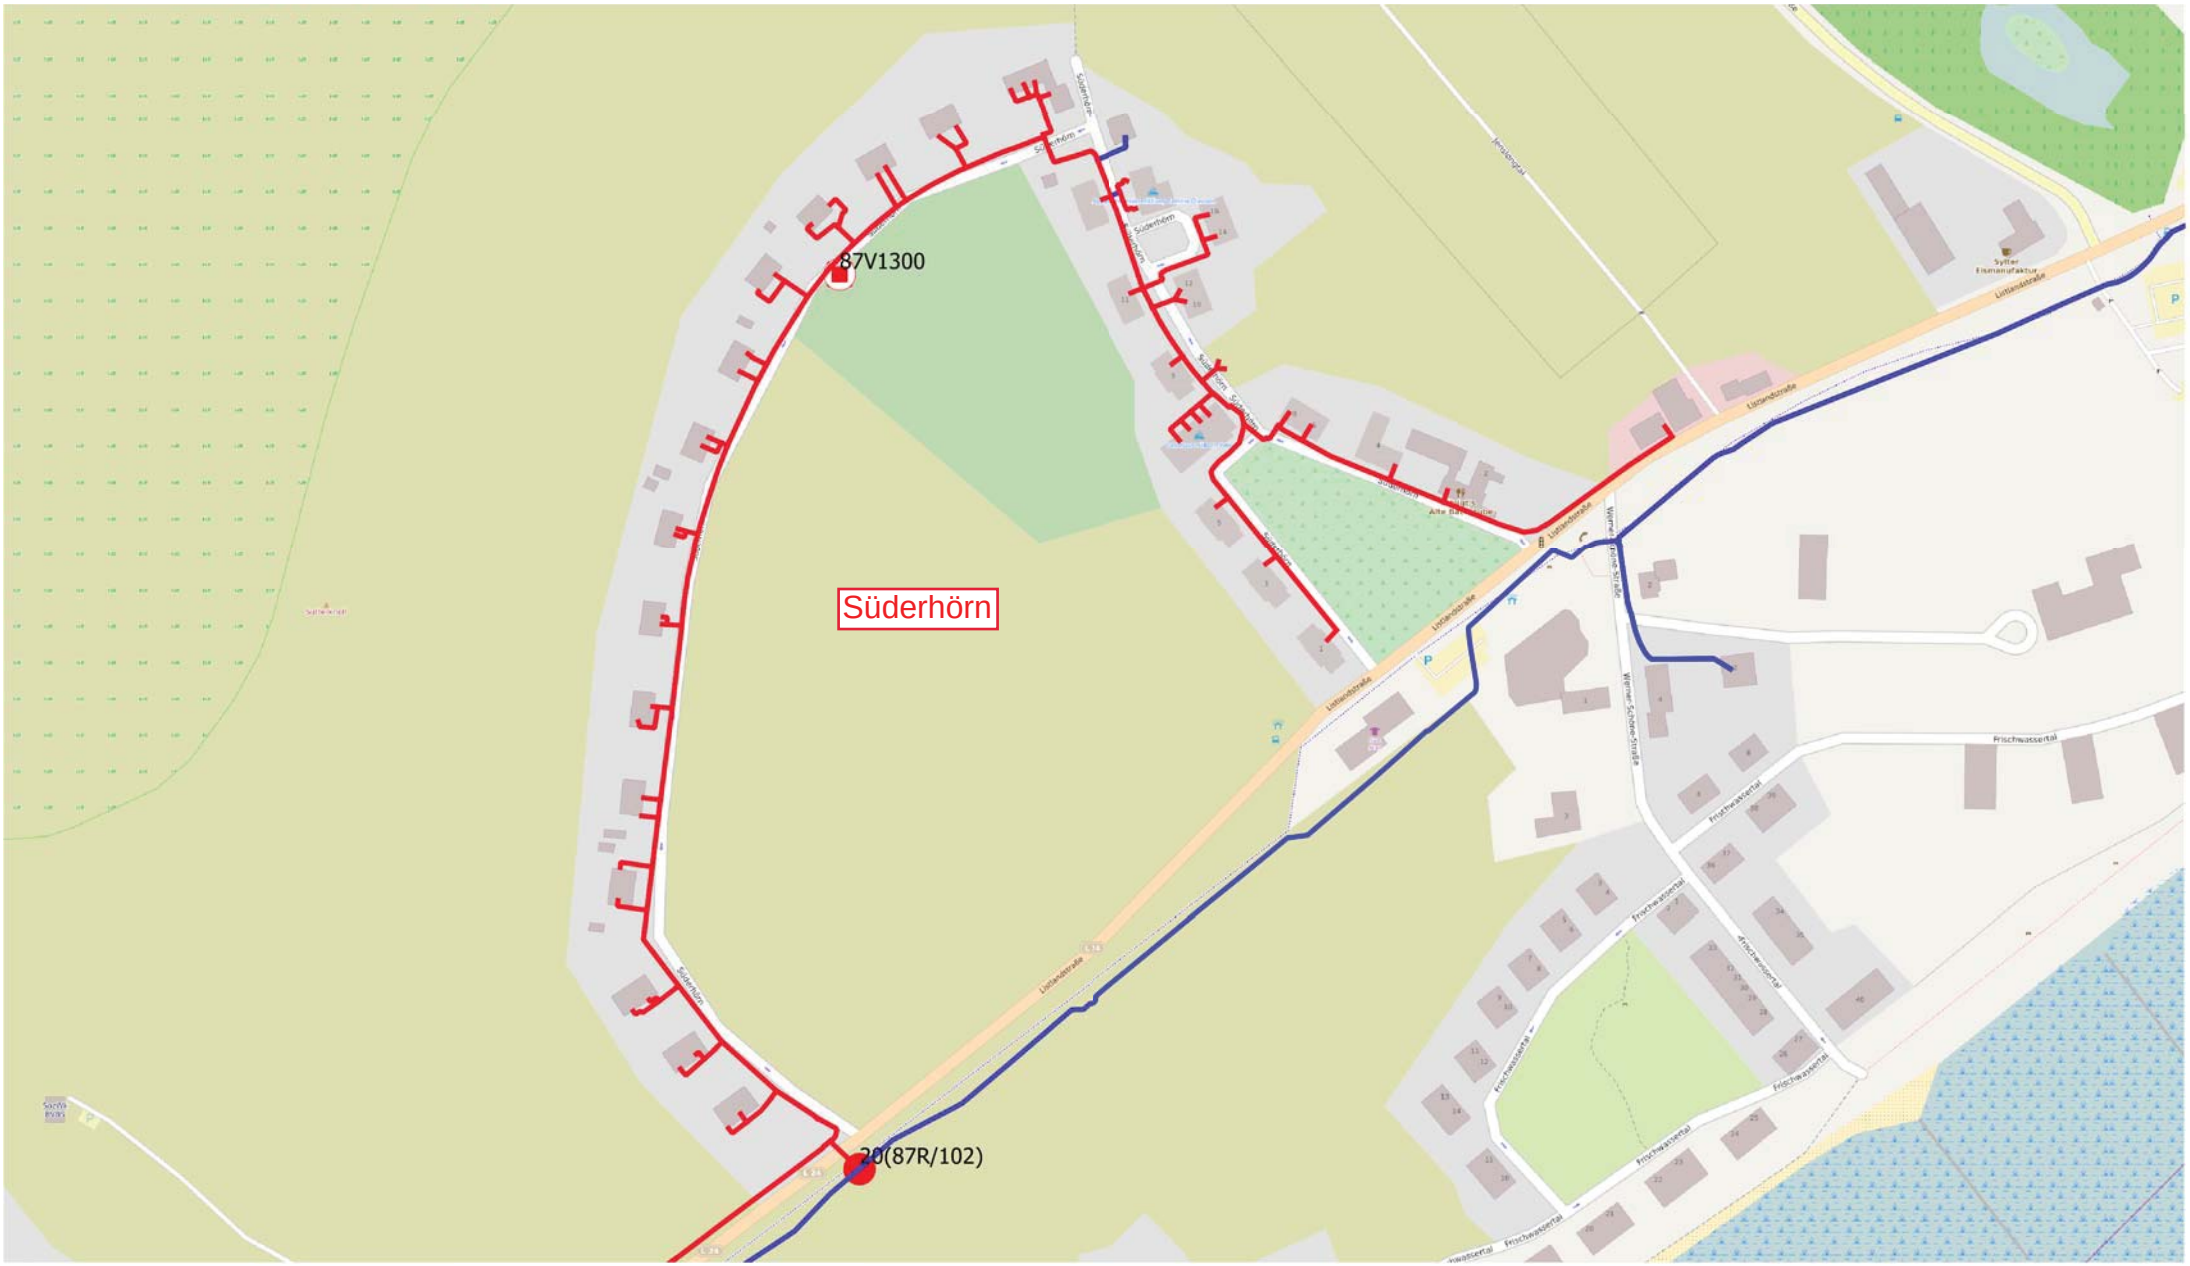

Tiefbau

vorhandenes Rohr

NVt-Standort

Muffe

STP FTTH MBfD 2018
25992 List/Sylt (innen)
Strang 1
SM204799153
Blatt 1/3

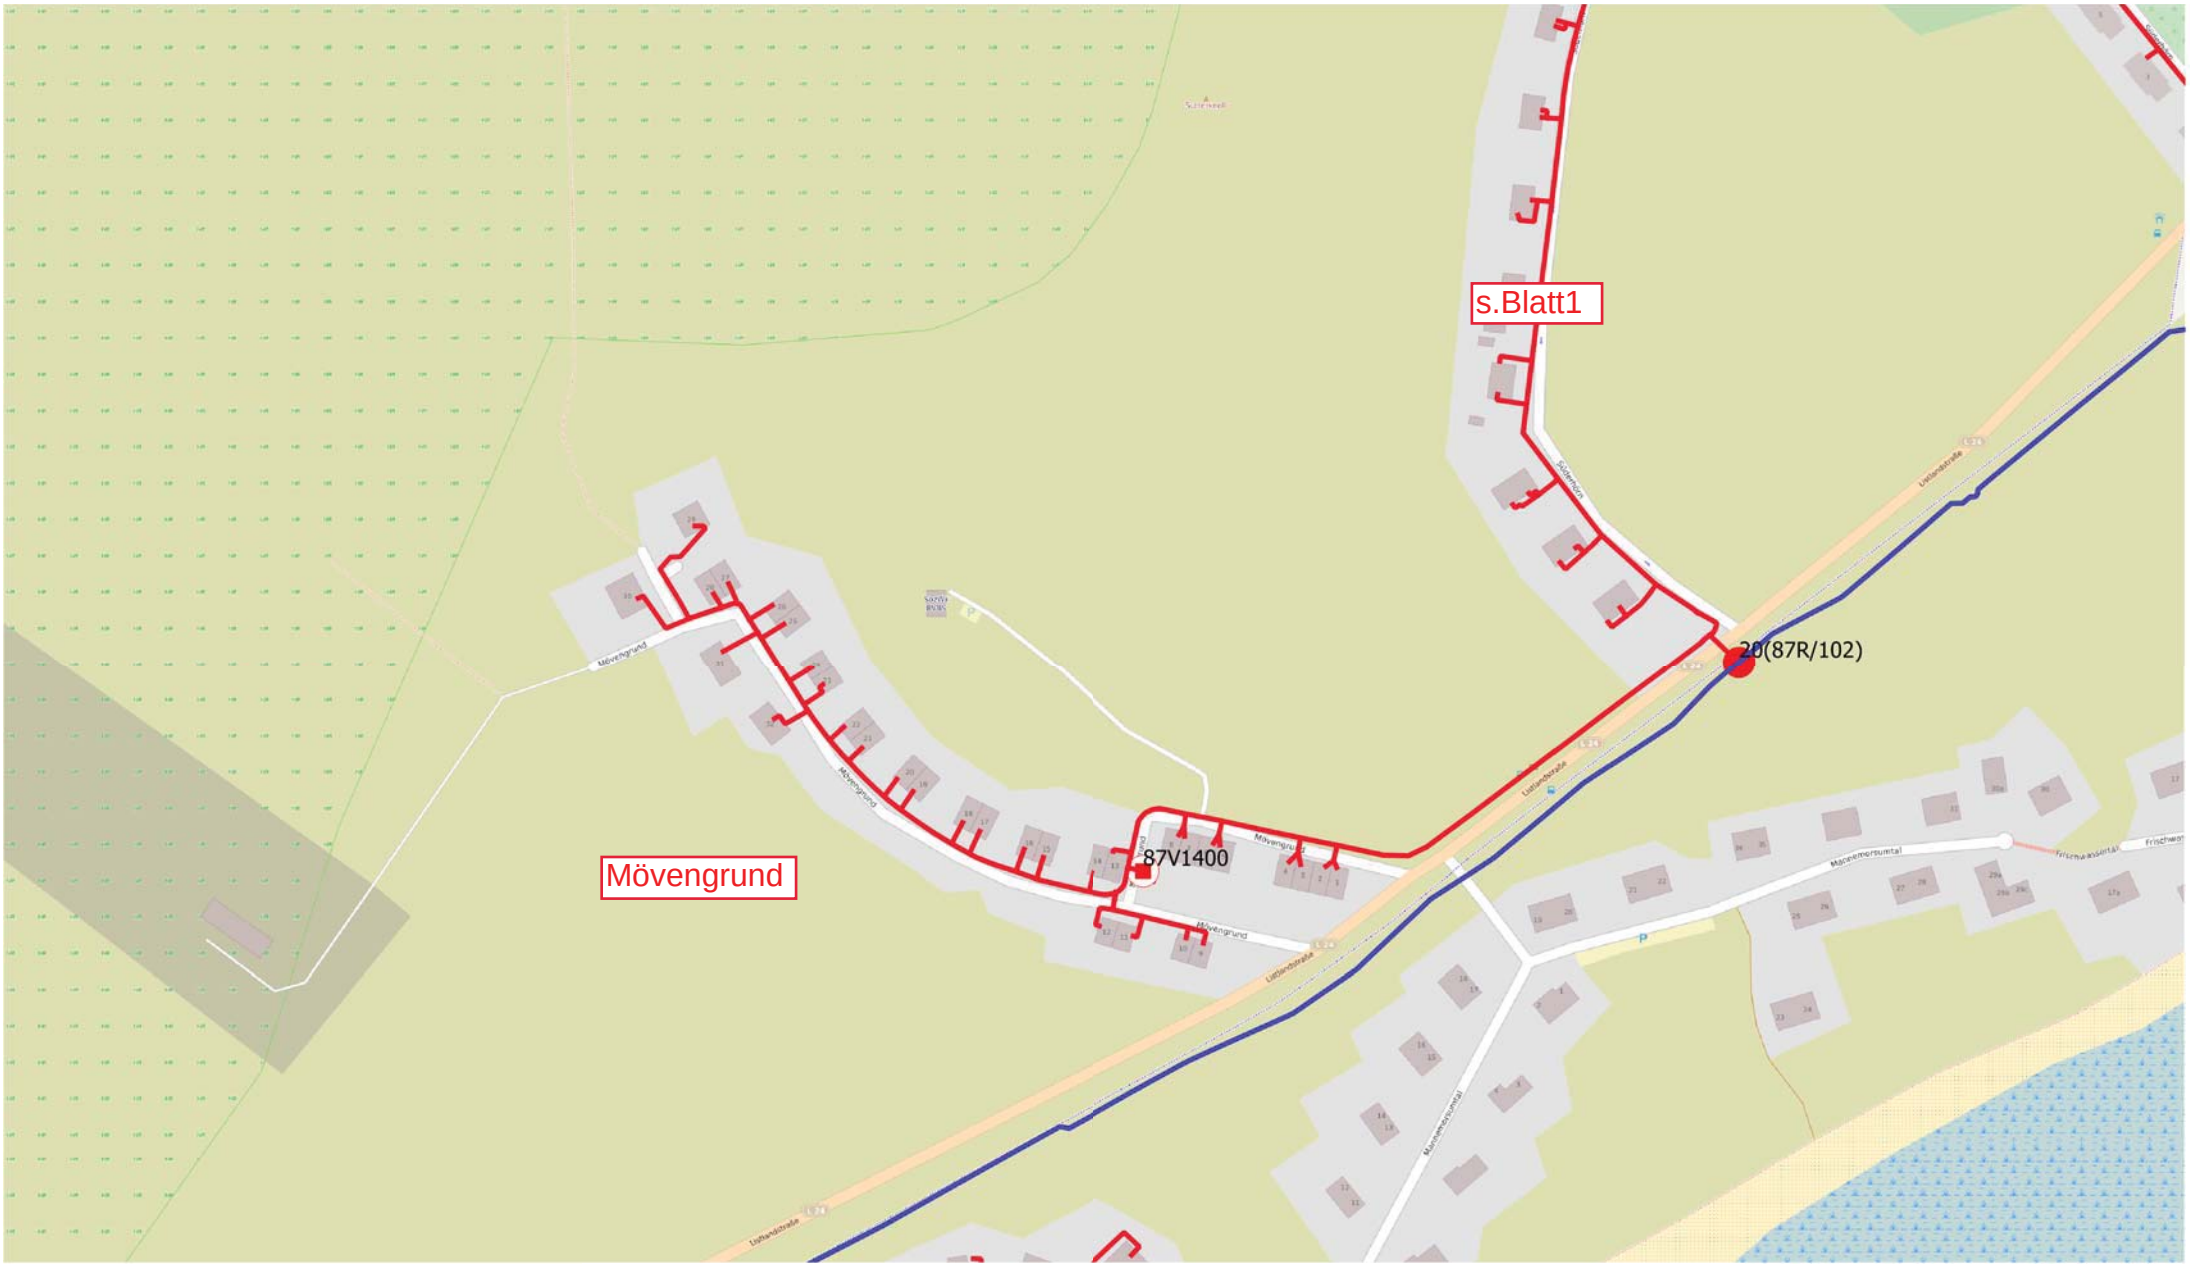

Tiefbau

vorhandenes Rohr

NVt-Standort

Muffe

STP FTTH MBfD 2018
25992 List/Sylt (innen)
Strang 1
SM204799153
Blatt 2/3

Tiefbau

vorhandenes Rohr

NVt-Standort

Muffe

STP FTTH MBfD 2018
25992 List/Sylt (innen)
Strang 1
SM204799153
Blatt 3/3

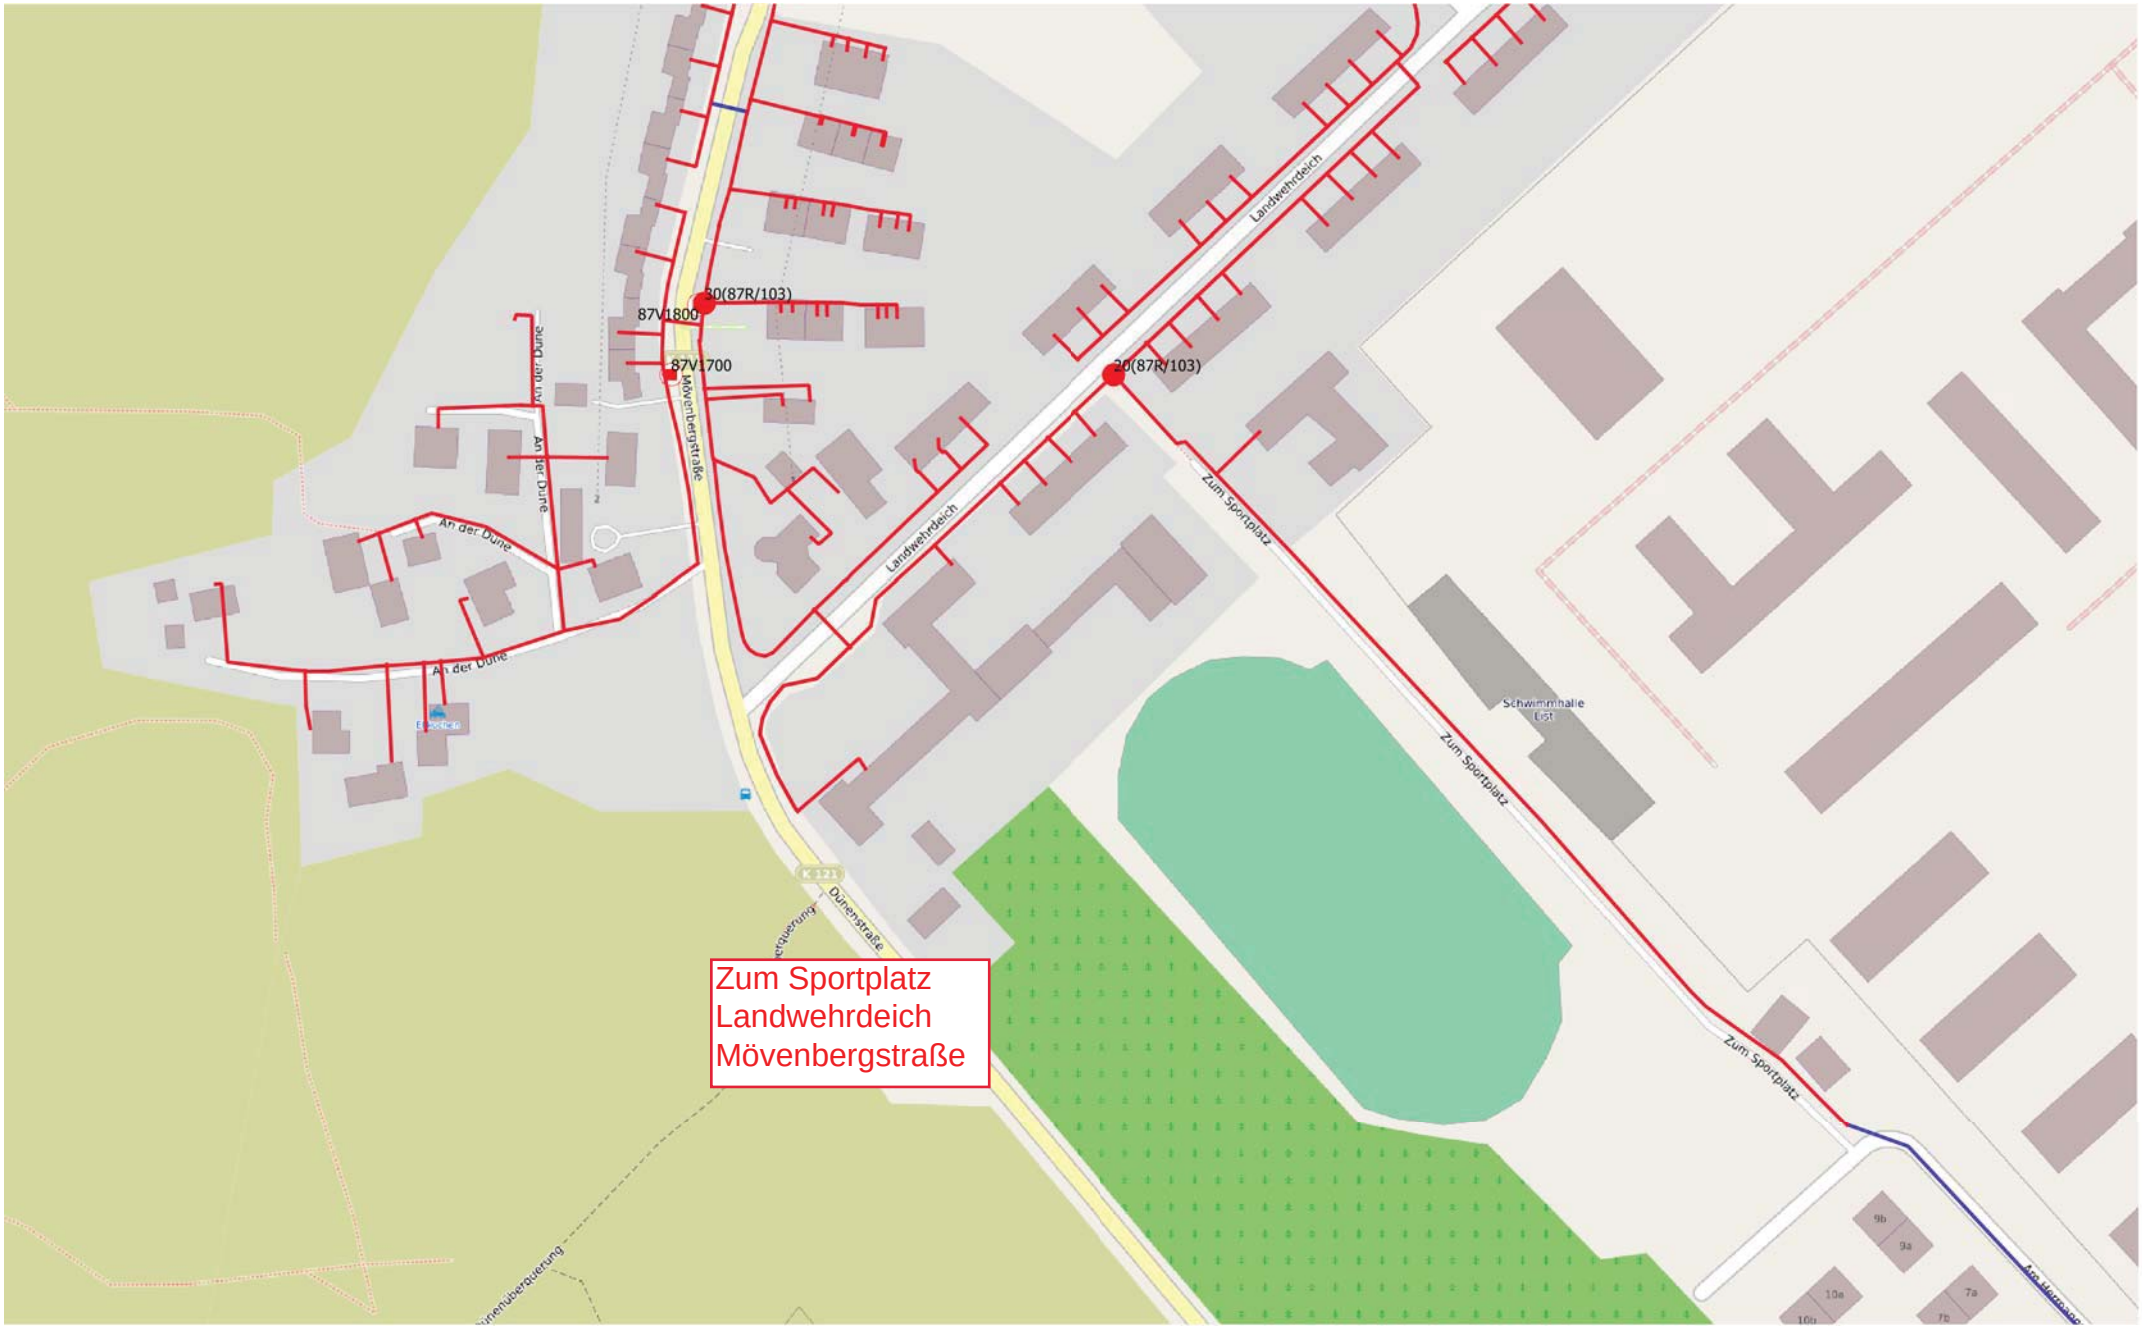

Tiefbau

vorhandenes Rohr

NVt-Standort

Muffe

STP FTTH MBfD 2018
25992 List/Sylt (innen)
Strang 2
SM204789180
Blatt 1/3

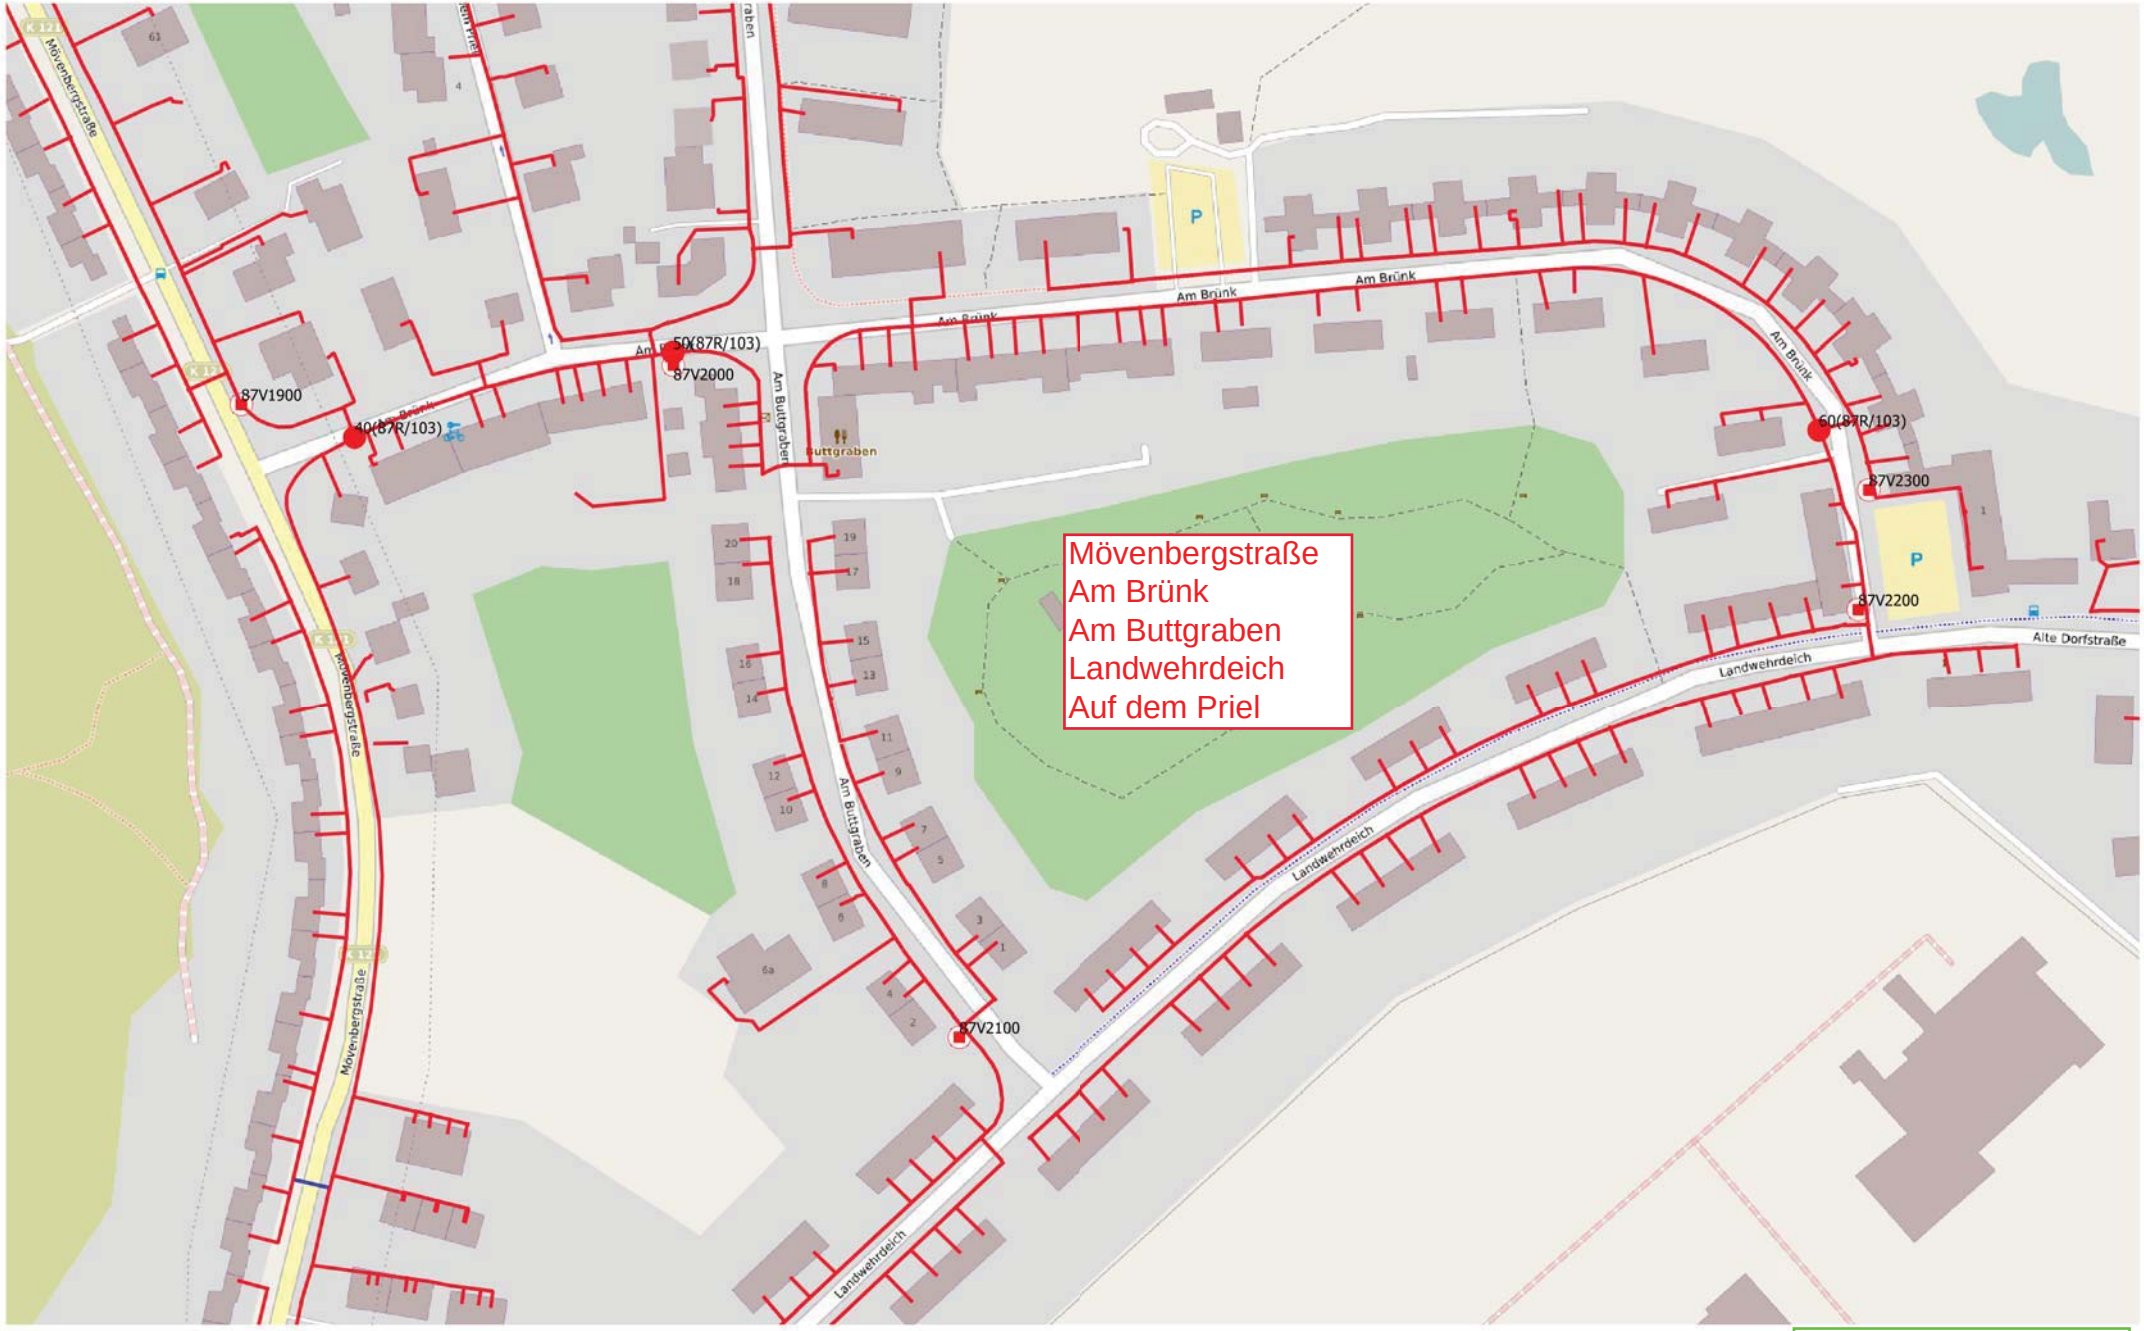

Mövenbergstraße
Am Brünk
Am Buttgraben
Landwehrdeich
Auf dem Priel

Tiefbau

vorhandenes Rohr

NVt-Standort

Muffe

STP FTTH MBfD 2018
25992 List/Sylt (innen)
Strang 2
SM204789180
Blatt 2/3

Tiefbau

vorhandenes Rohr

NVt-Standort

Muffe

STP FTTH MBfD 2018
25992 List/Sylt (innen)
Strang 2
SM204789180
Blatt 3/3

Tiefbau

vorhandenes Rohr

NVt-Standort

Muffe

STP FTTH MBfD 2018
25992 List/Sylt (innen)
Strang 3
SM204799433
Blatt 1/2

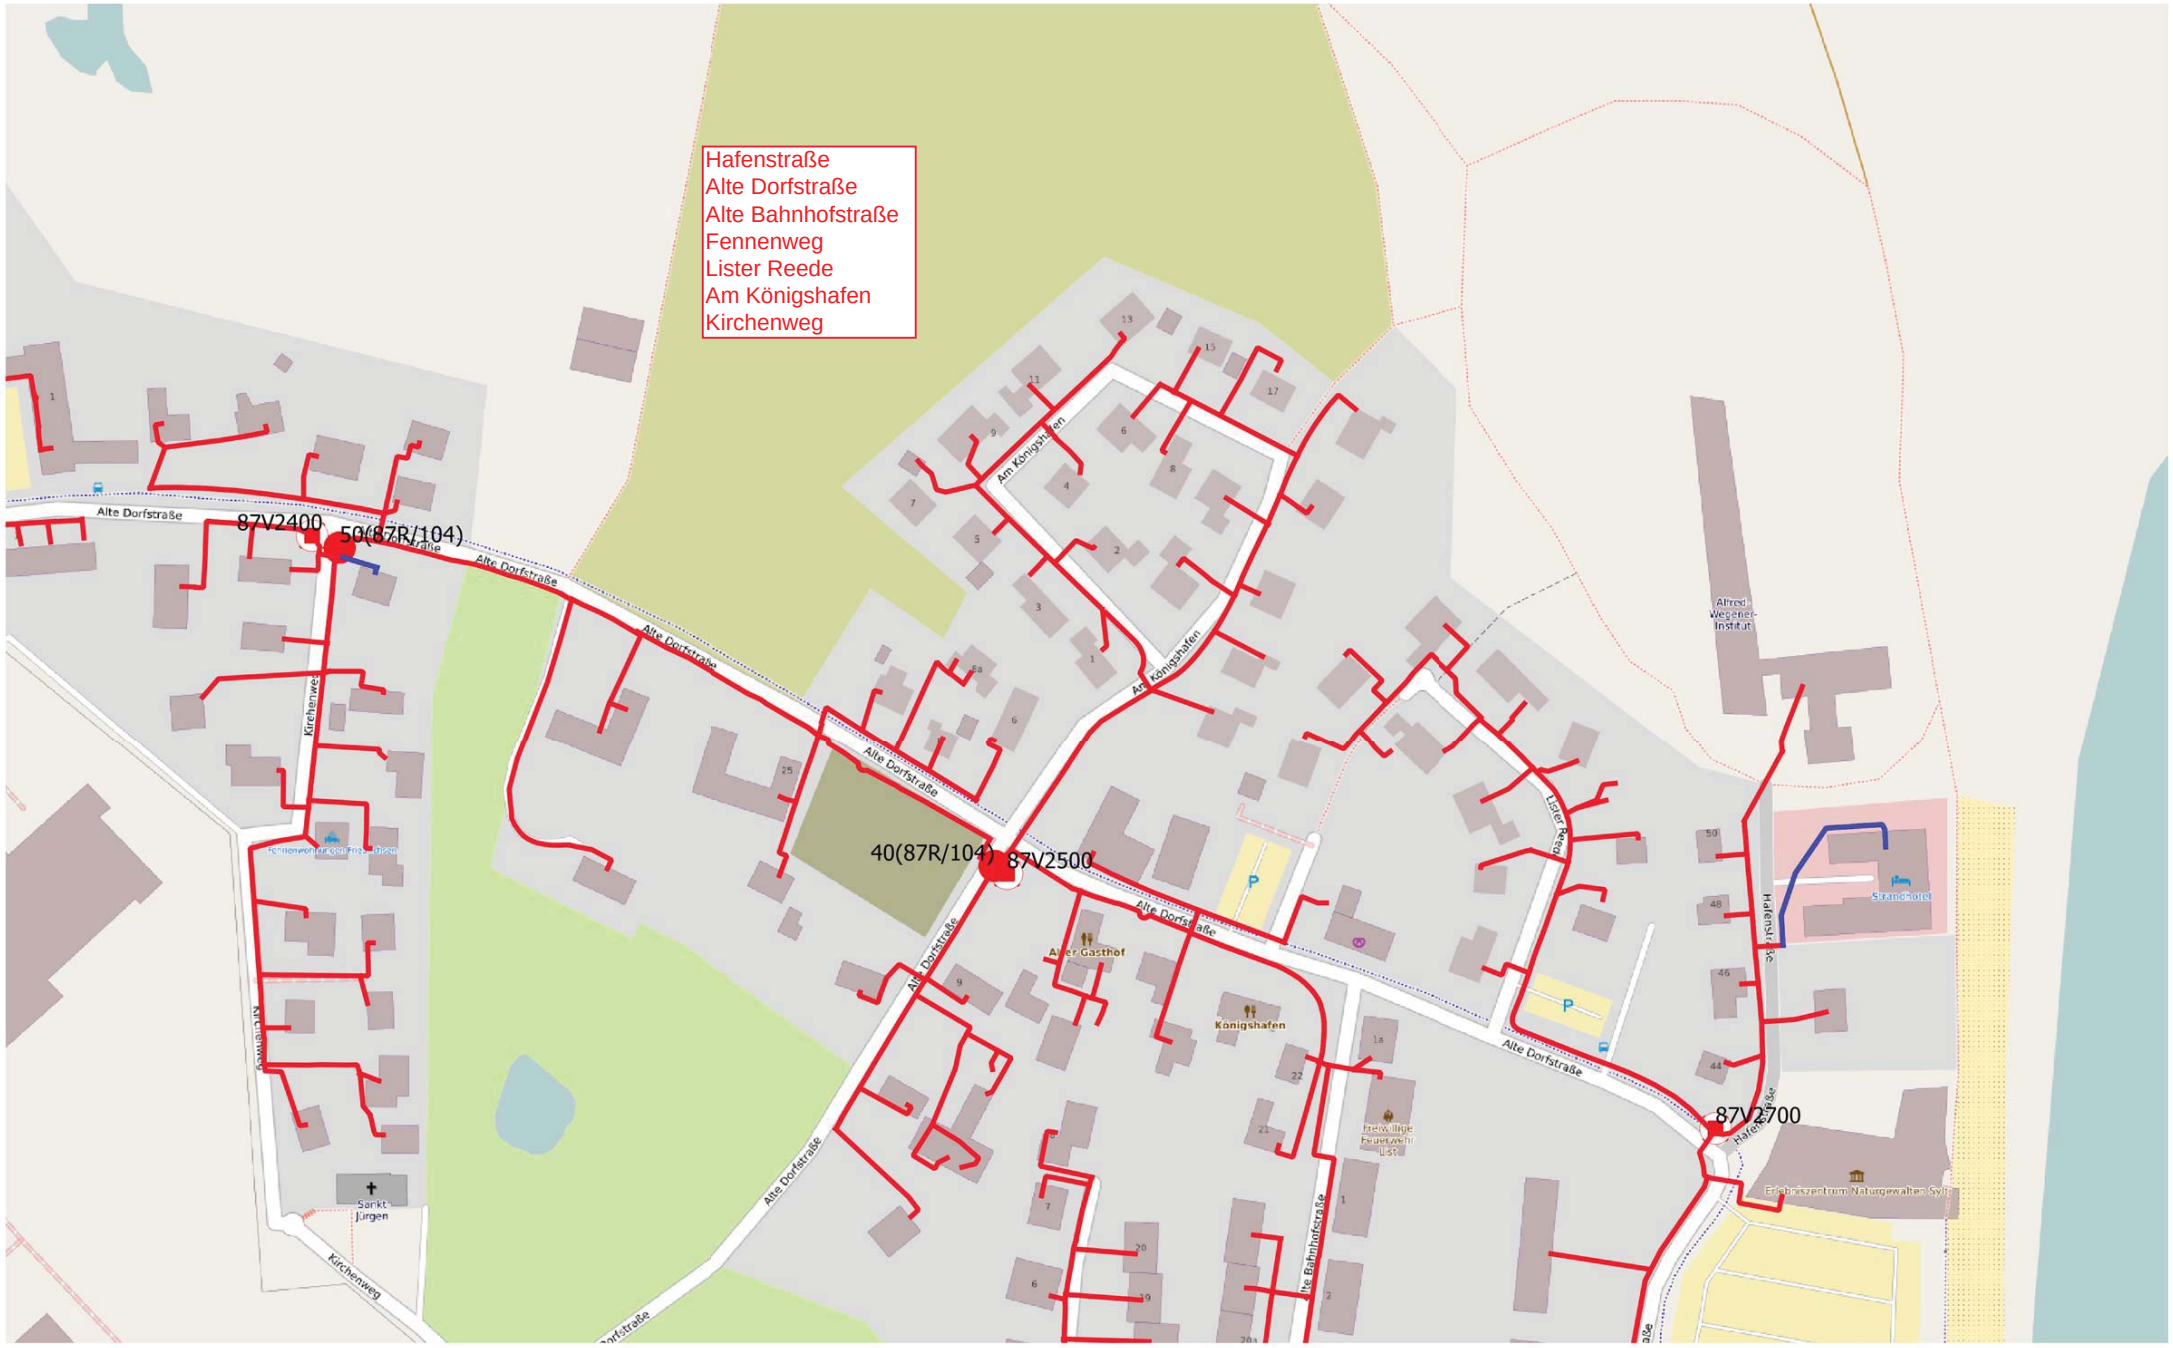

Tiefbau

vorhandenes Rohr

NVt-Standort

Muffe

STP FTTH MBfD 2018
25992 List/Sylt (innen)
Strang 3
SM204799433
Blatt 2/2