




Satzung der Gemeinde List auf Sylt



Übersichtsplan

ohne Maßstab

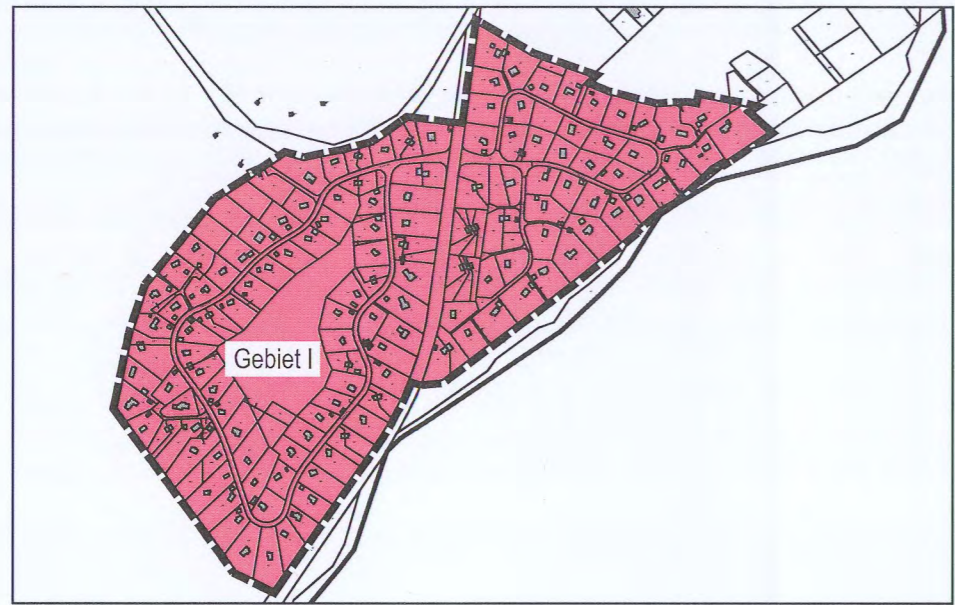

LEGENDE


-  Geltungsbereich der Satzung
 -  Gebiet I: nur Reetbedachung zulässig
 -  Gebiet II: nur Hartbedachung zulässig
 -  Gebiet III: Ausnahmsweise Reetbedachung zulässig
- ohne Maßstab

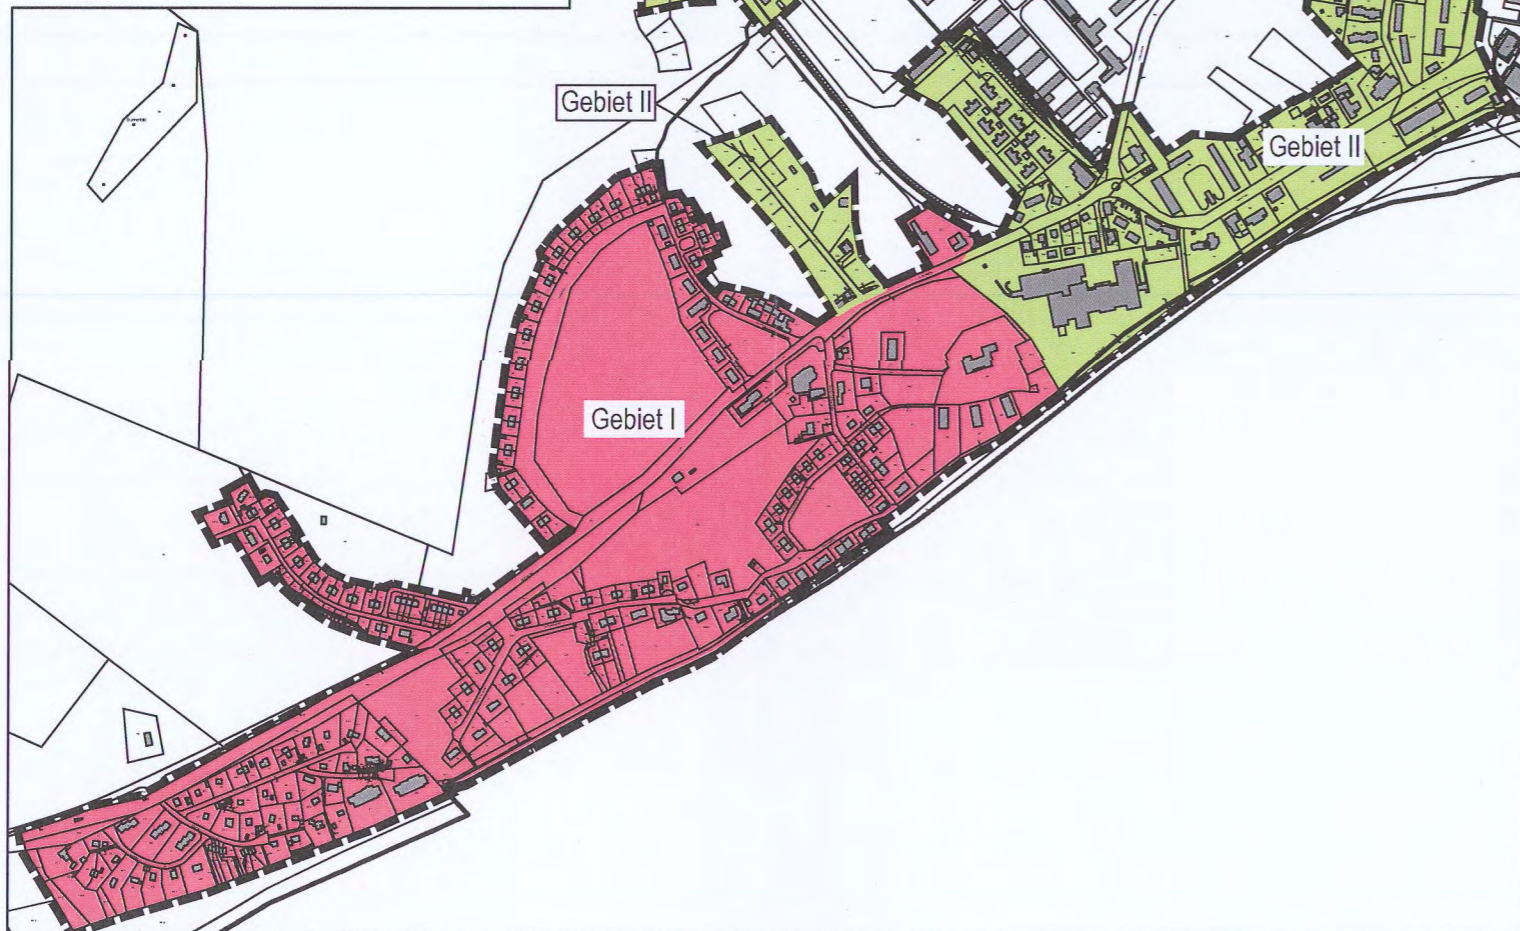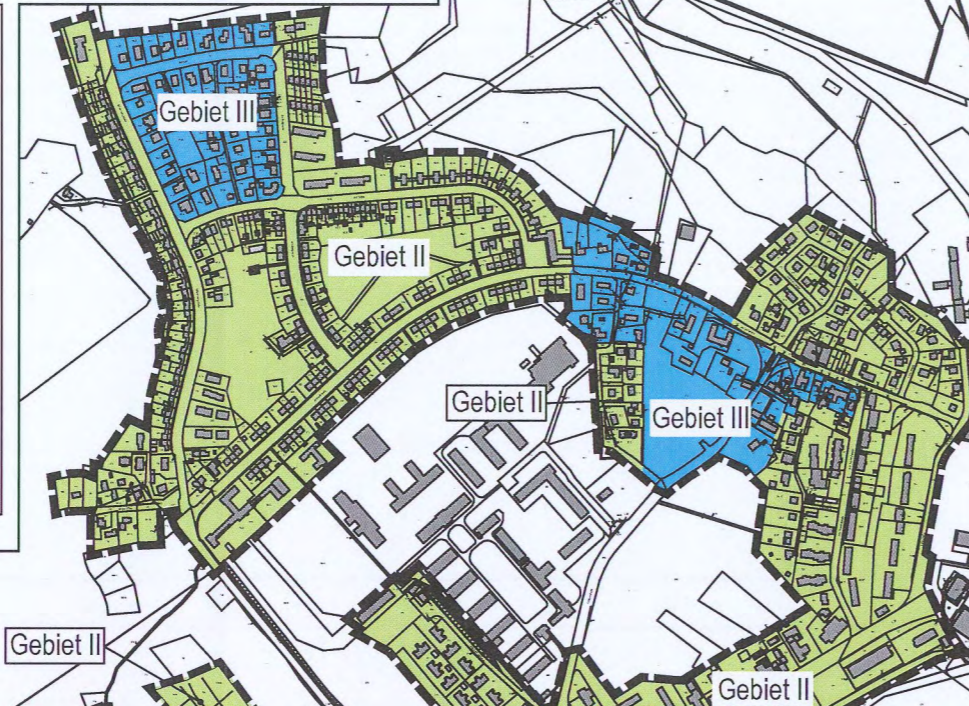

Anlage

Satzung der Gemeinde List auf Sylt
über besondere Anforderungen an die äußere Gestaltung baulicher Anlagen sowie
zur Erhaltung und Gestaltung des Ortsbildes (Ortsgestaltungssatzung)

List auf Sylt, ... 14. AUG. 2014

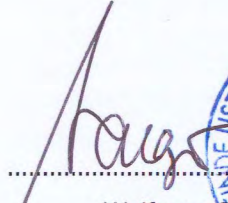
Wolfgang Strenger
(Bürgermeister)

